


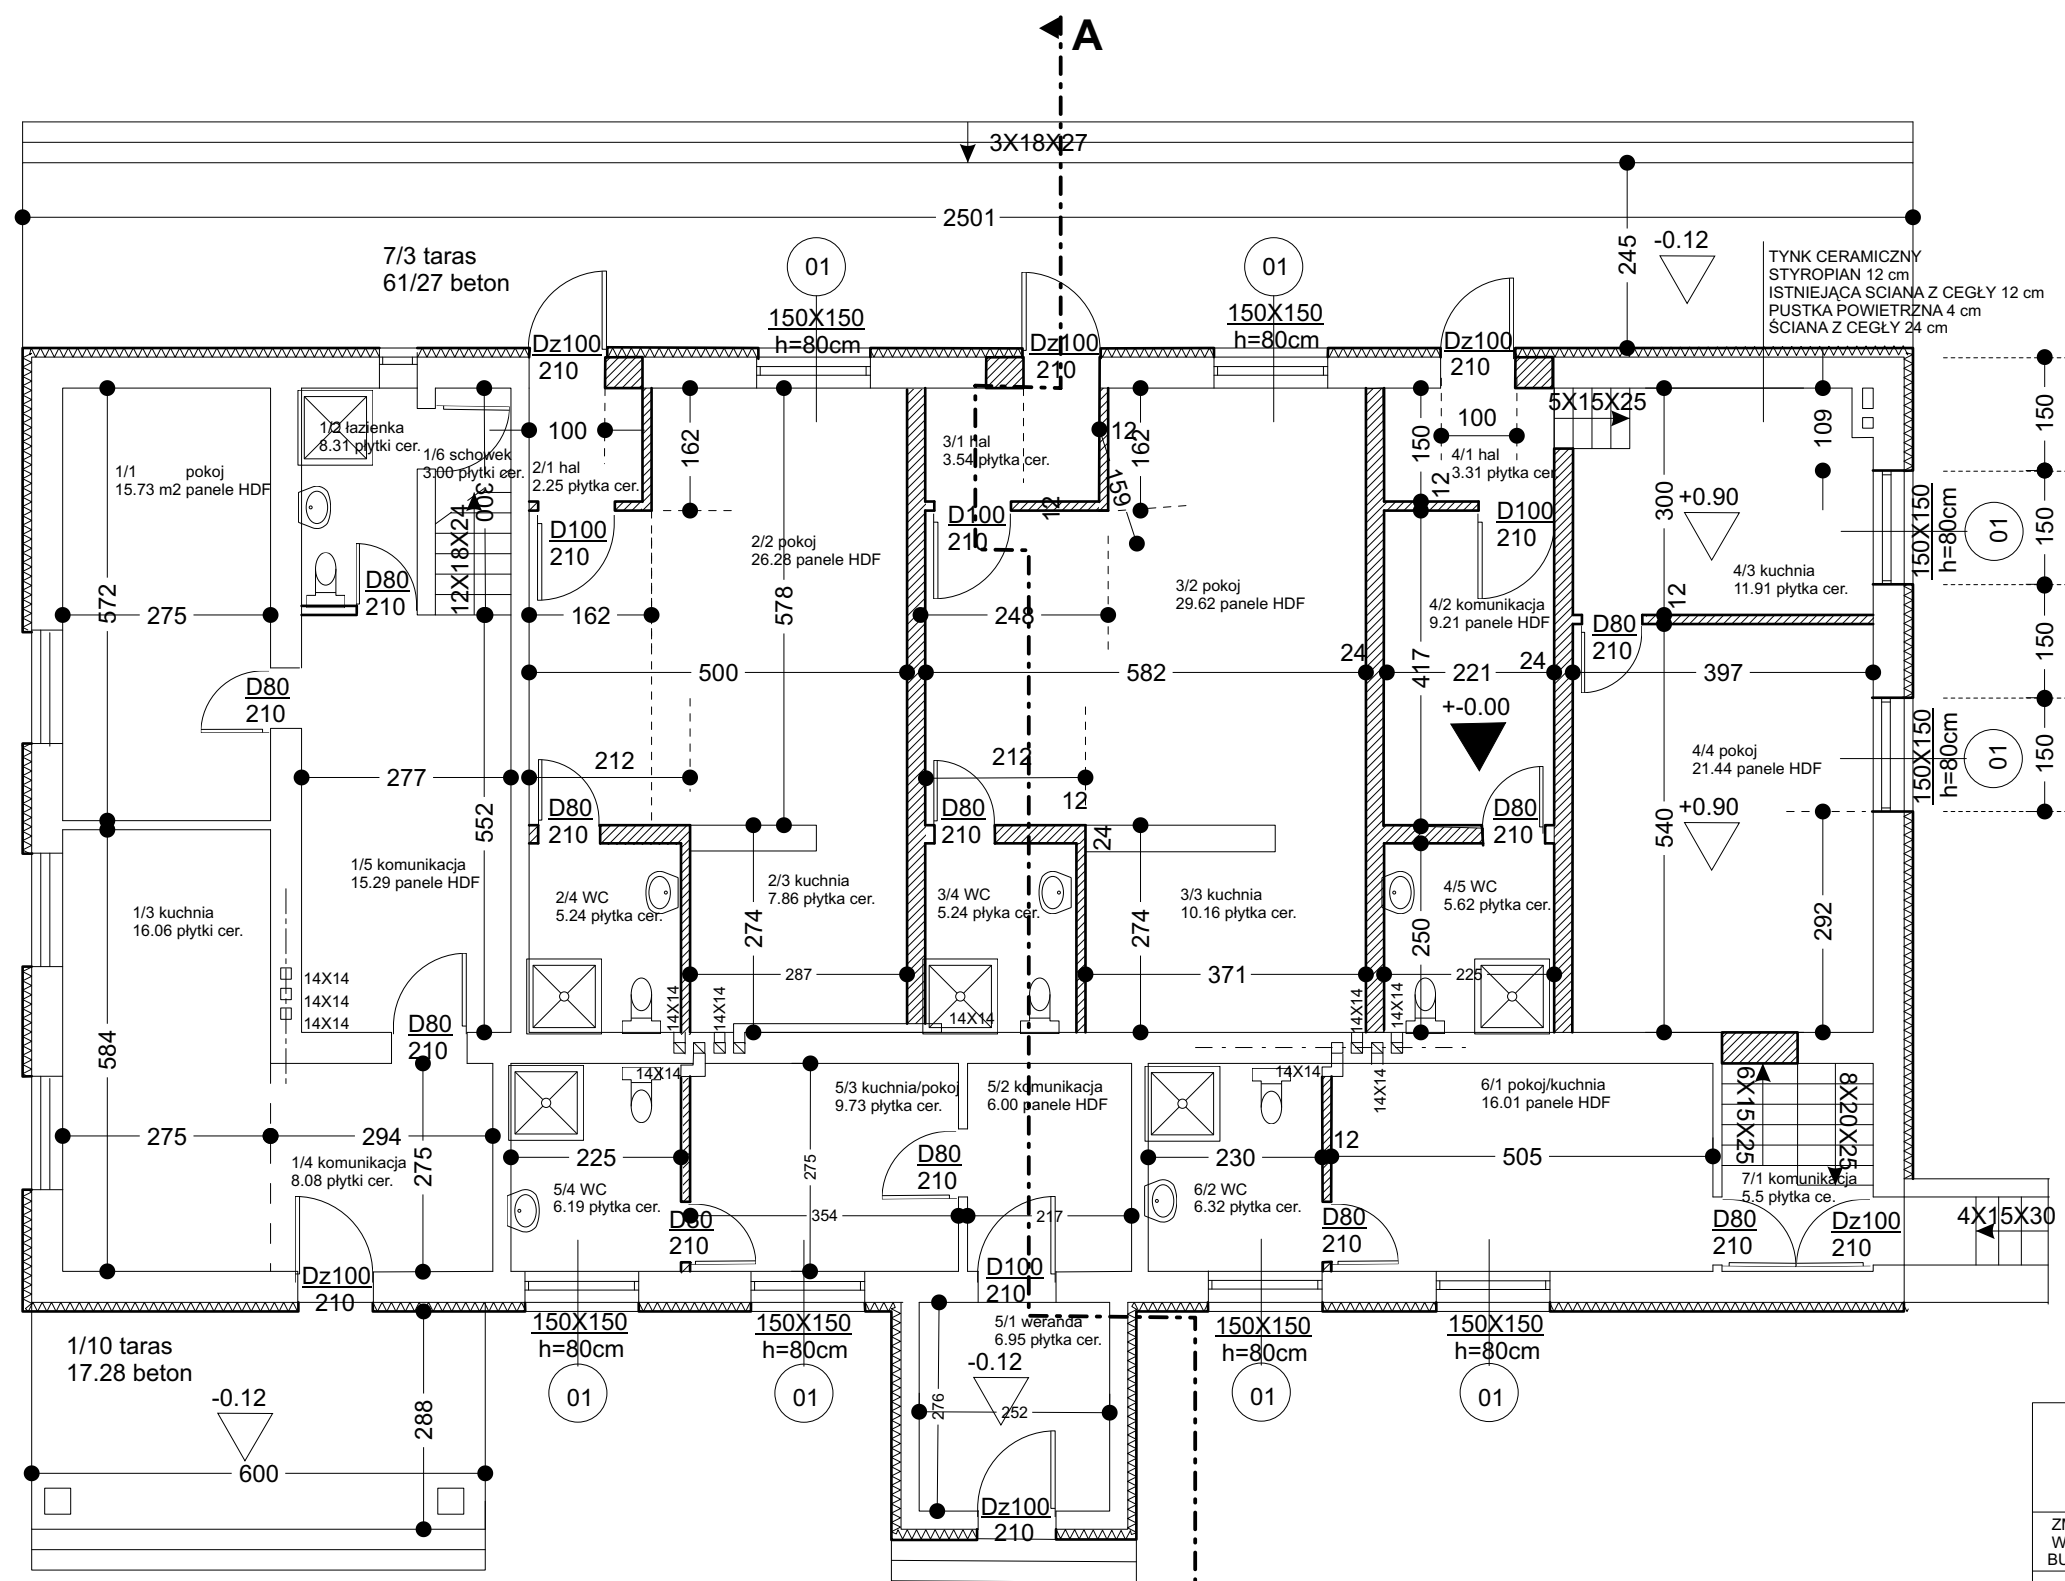

1/1 pokój 15.73
1/2 łazienka 8.31
1/3 kuchnia 16.06
1/4 komunikacja 8.08
1/5 komunikacja 15.29
1/6 schowek 3.00
1/7 komunikacja 5.40
1/8 pokój 15.80
1/9 komunikacja 3.00
1/10 taras 17.28
RAZEM: 90.67 m²

2/1 hal 2.25
2/2 pokój 26.28
2/3 kuchnia 7.86
2/4 WC 5.24
RAZEM: 41.62 m²

3/1 hal 3.54
3/2 pokój 29.62
3/3 kuchnia 10.16
3/4 WC 5.24
RAZEM: 45.02 m²

4/1 hal 3.31
4/2 komunikacja 9.21
4/3 kuchnia 11.91
4/4 pokój 21.44
4/5 WC 5.62
RAZEM: 51.49 m²

5/1 weranda 6.95
5/2 komunikacja 6
5/3 kuchni/pok. 9.73
5/4 WC 6.19
RAZEM: 28.87 m²

6/1 pokój/kuchnia 16.01
6/2 WC 6.32
RAZEM: 22.33 m²

7/1 komunikacja 5.50
7/2 piwnica 32.55
7/3 taras 61.27
RAZEM: 38.05 m²

- O1 150X150 SZTUK 8
- Dz100 210 SZTUK 6
- D80 210 SZTUK 11
- D100 210 SZTUK 3

NOWE ŚCIANY Z CEGŁY

MAANprojekt mgr inż. Andrzej Marach 89-410 Więcbork ul. Strzelecka 17		
ZMIANA SPOSOBU UŻYTKOWANIA ŚWIETLICY WIEJSKIEJ NA LOKALE MIESZKALNE WRAZ Z BUDOWĄ NIEZBĘDNEJ INFRASTRUKTURY TECHNICZ.		Rys. Nr 5.2.1
Inwestor: GMINA WIĘCBORK Lokalizacja: działka 346/15 obręb Peperzyn		Skala 1:100
Nazwa rysunku: RZUT POZIOMY parteru		
Branża	Projektant / Uprawnienia	Data/podpis
Projektant Architektura, Konstrukcje instalacje	inż. bud. Eugeniusz Schulz uprawnienia projektowe w zakresie Architektury, konstrukcji i instalacji UAN-KZ-7210/128/87 oraz nr 1544/58	Maj 2009
As. projektanta Architektura Konstrukcje	mgr inż. bud. Andrzej Marach UAN-KZ 7210/99/90	Maj 2009