
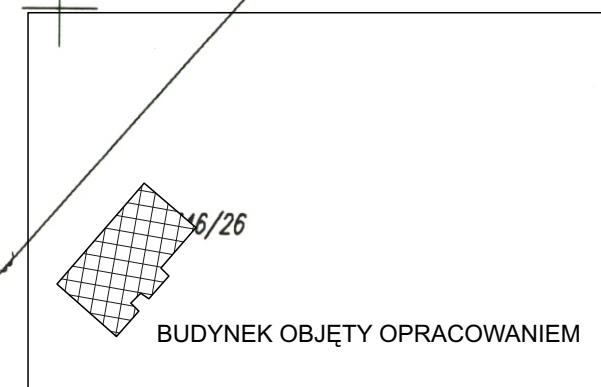


Mapa sytuacyjno-wysokościowa
Skala 1:500
do celów projektowych

Obwód: Peperzyn
Gmina: Więcbork
Powiat: sępoleński
Woj.: kujawsko-pomorskie
Ks. rob. geod. :15/2008
L.dz.ewid.pom.: 140/2008
Świętokraj 29.02.2008 r.
Działka Nr 388 346/15

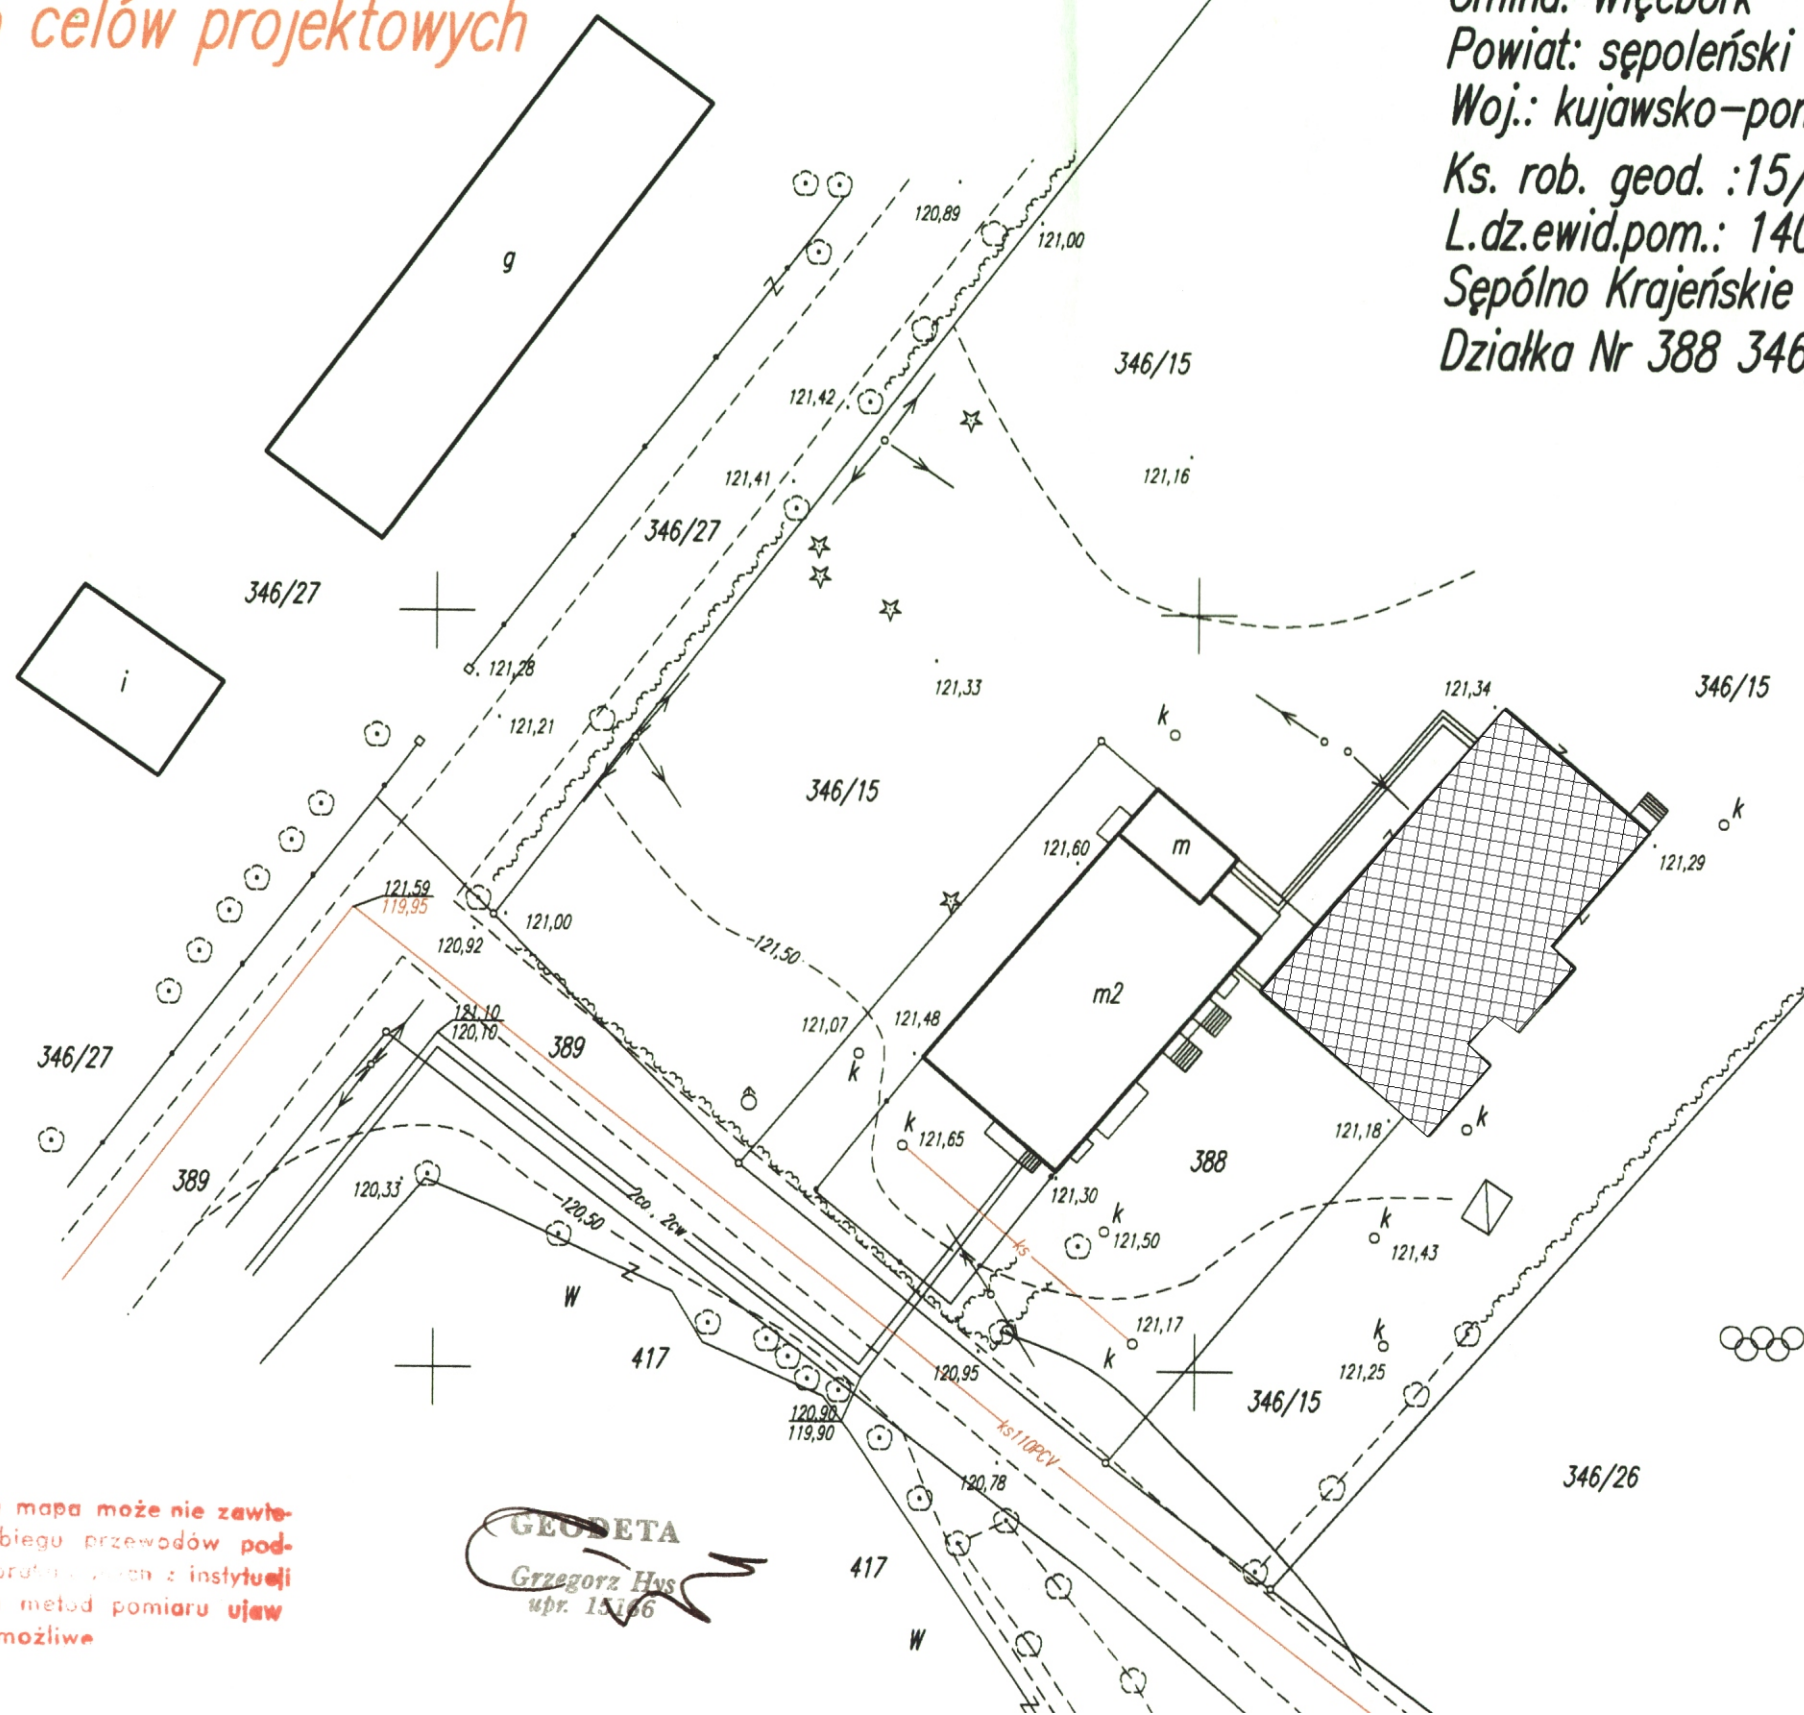

Starostwo Powiatowe
Wydział Geodezji Kartografii
i Nieruchomości
Powiatowy Ośrodek Dokumentacji
Geodezyjnej i Kartograficznej

INSPEKTOR
Rembelska
inż. Maria Rembelska
29.02.2008

Zastrzegam, że opracowana mapa może nie zawierać pełnej informacji o przebiegu przewodów podziemnych, których położenie ustalono z instytucji branżowych oraz stosowanych metod pomiaru ujęcie jest niemożliwe

GEODETA
Grzegorz Hys
upr. 15166

		mgr inż. Andrzej Marach 89-410 Więcbork ul. Strzelecka 17	
ZMIANA SPOSOBU UŻYTKOWANIA ŚWIETLICY WIEJSKIEJ NA LOKALE MIESZKALNE WRAZ Z BUDOWĄ NIEZBĘDNEJ INFRASTRUKTURY TECHNICZ.		Rys. Nr 4.2.	
Inwestor: GMINA WIĘCIBORK Lokalizacja: działka 346/15 obręb Peperzyn		Skala 1:500	
Nazwa rysunku: PLAN ZAGOSPODAROWANIA DZIAŁKI			
Branża	Projektant / Uprawnienia	Data/podpis	
Projektant Architektura ,Konstrukcje instalacje	inż.bud. Eugeniusz Schulz uprawnienia projektowe w zakresie Architektury , konstrukcji i instalacji UAN-KZ-7210/120/07 oraz nr 1544/50	Maj 2009	
As.projektanta Architektura Konstrukcje	mgr inż.bud. Andrzej Marach UAN-KZ 7210/99/90	Maj 2009	