
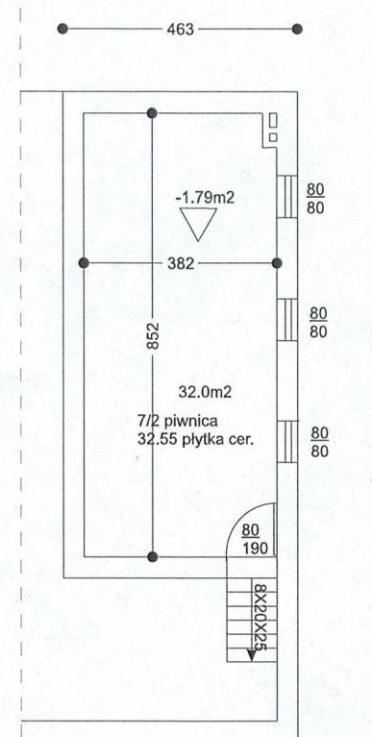


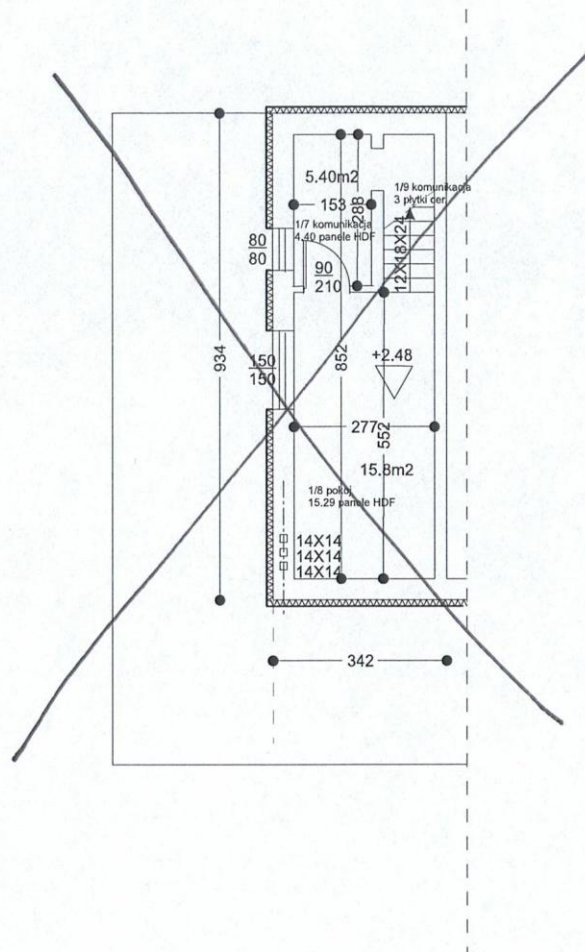

mgr inż. Andrzej Marach
89-410 Więcbork
ul. Strzelecka 17

ZMIANA SPOSOBU UŻYTKOWANIA ŚWIETLICZY
WIEJSKIEJ NA LOKALE MIESZKALNE WRAZ Z
BUDOWĄ WIEZBĘDNEJ INFRASTRUKTURY TECHNICZ.

Rys. Nr 5.2.2

Inwestor: GMINA WIĘCBORK

Lokalizacja: działka 346/15 obręb Peperzyn

Skala 1:100

Nazwa rysunku: RZUT POZIOMY piwnic i piętra

Branża	Projektant / Uprawnienia	Data/podpis
As.projektanta Architekt Konstrukcja	mgr inż.bud. Andrzej Marach UAN-KZ 7210/99/90	Maj 2009