


POZIOM PORÓWNAWCZY120.0 m n.p.m.			
RZĘDNA TERENU		133.30	133.00
RZĘDNA OSI RUROCIĄGU		131.80	131.30
ZACŁĘBIENIE OSI RUROCIĄGU	1.50	1.70	1.60
SPADKI, DŁUGOŚCI	L = 25.0m i = 2%	L = 34.0m i = 1.47%	L = 100.0m i = 0.9%
ŚREDNICA, MATERIAŁ	Ø110 L=326.0 m		
ODLEGŁOŚCI	0.00	25.00	59.00
	SR2	1	8
	Ø0.0	Ø0.1	Ø0.1
	25.00	34.00	100.00
			159.00
			Ø0.1
			41.00
			200.00
			Ø0.2
			58.00
			258.00
			Ø0.3
			68.00
			326.00
			P1

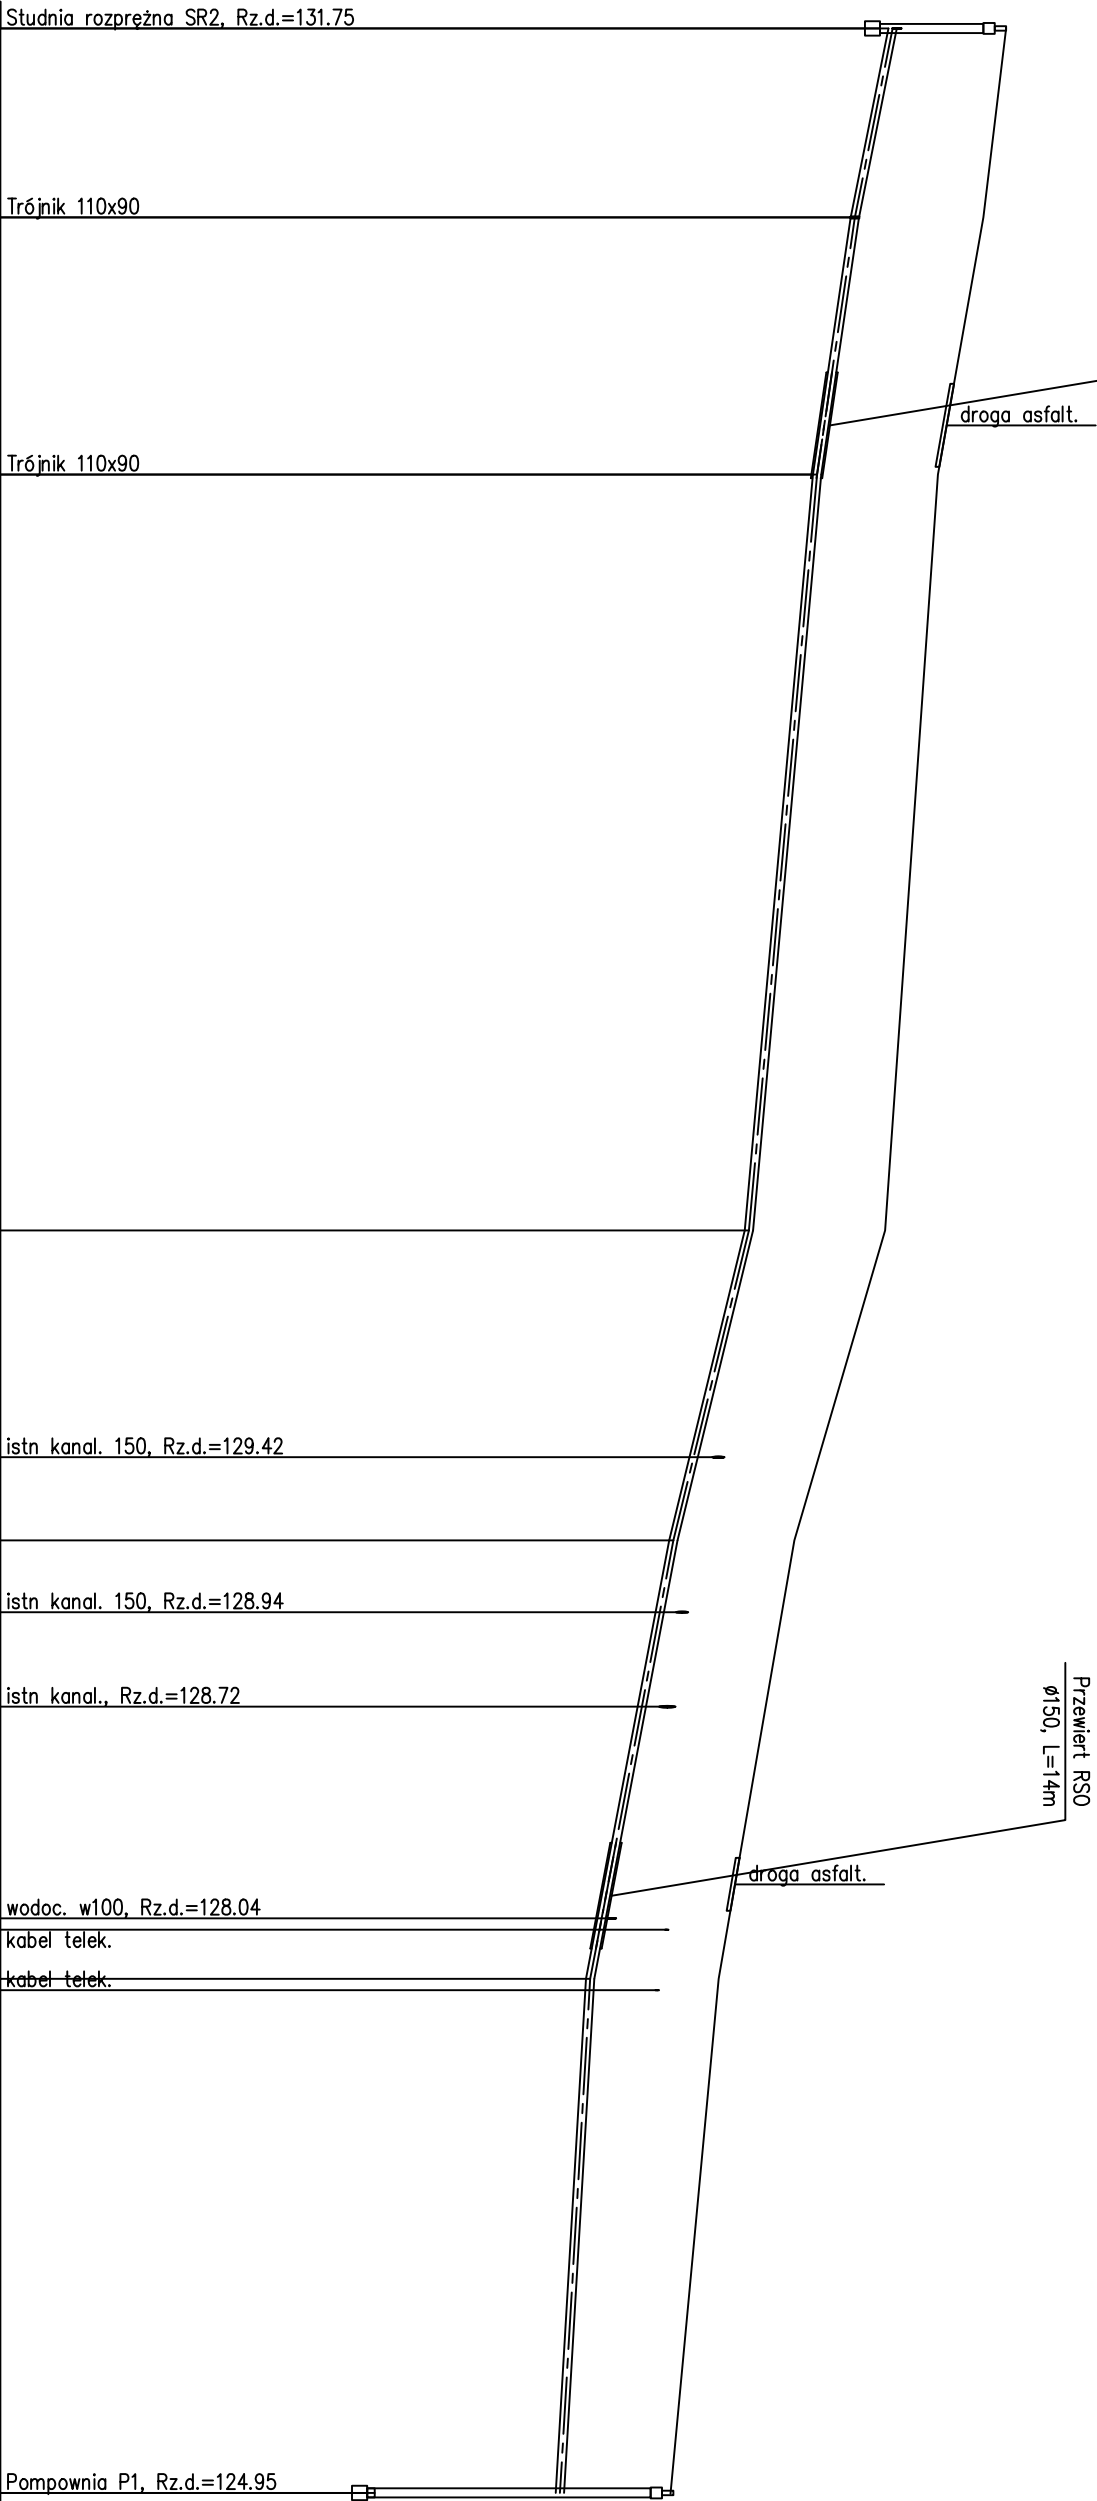

EKOSAN-PROJEKT			
Pracownia Projektowa Bydgoszcz			
Investor	URZĄD MIASTA I GMINY W WIĘCBORKU		Nr zlec.
Obiekt	KANALIZACJA SANITARNA		
Treść rysunku		Opracował	Nr rys.
PRZEWÓD TŁOCZNY Z P1		inż. Ewa Pawełska	49
Skala	Branża	Data	
1:100/1000	SANITARNA	20.05.2008	
Autor projektu		Sprawdził	
dr inż. Andrzej Frydryszak		inż. Józef Moteki	
Upr.bud. nr GPK6-I-7342-39/96		Upr.bud. nr 1393/75/Bg	
Cłonek K-P IIB nr KUP/IS/0516/01		Upr.bud. nr 202/67/Bg	
		Cłonek K-P IIB nr KUP/IS/1501/01	