


RZĘDNA TERENU
RZĘDNA OSI RUROCIĄGU
ZAGŁĘBIENIE OSI RUROCIĄGU
SPADKI, DŁUGOŚCI
ŚREDNICA, MATERIAŁ
ODLEGŁOŚCI

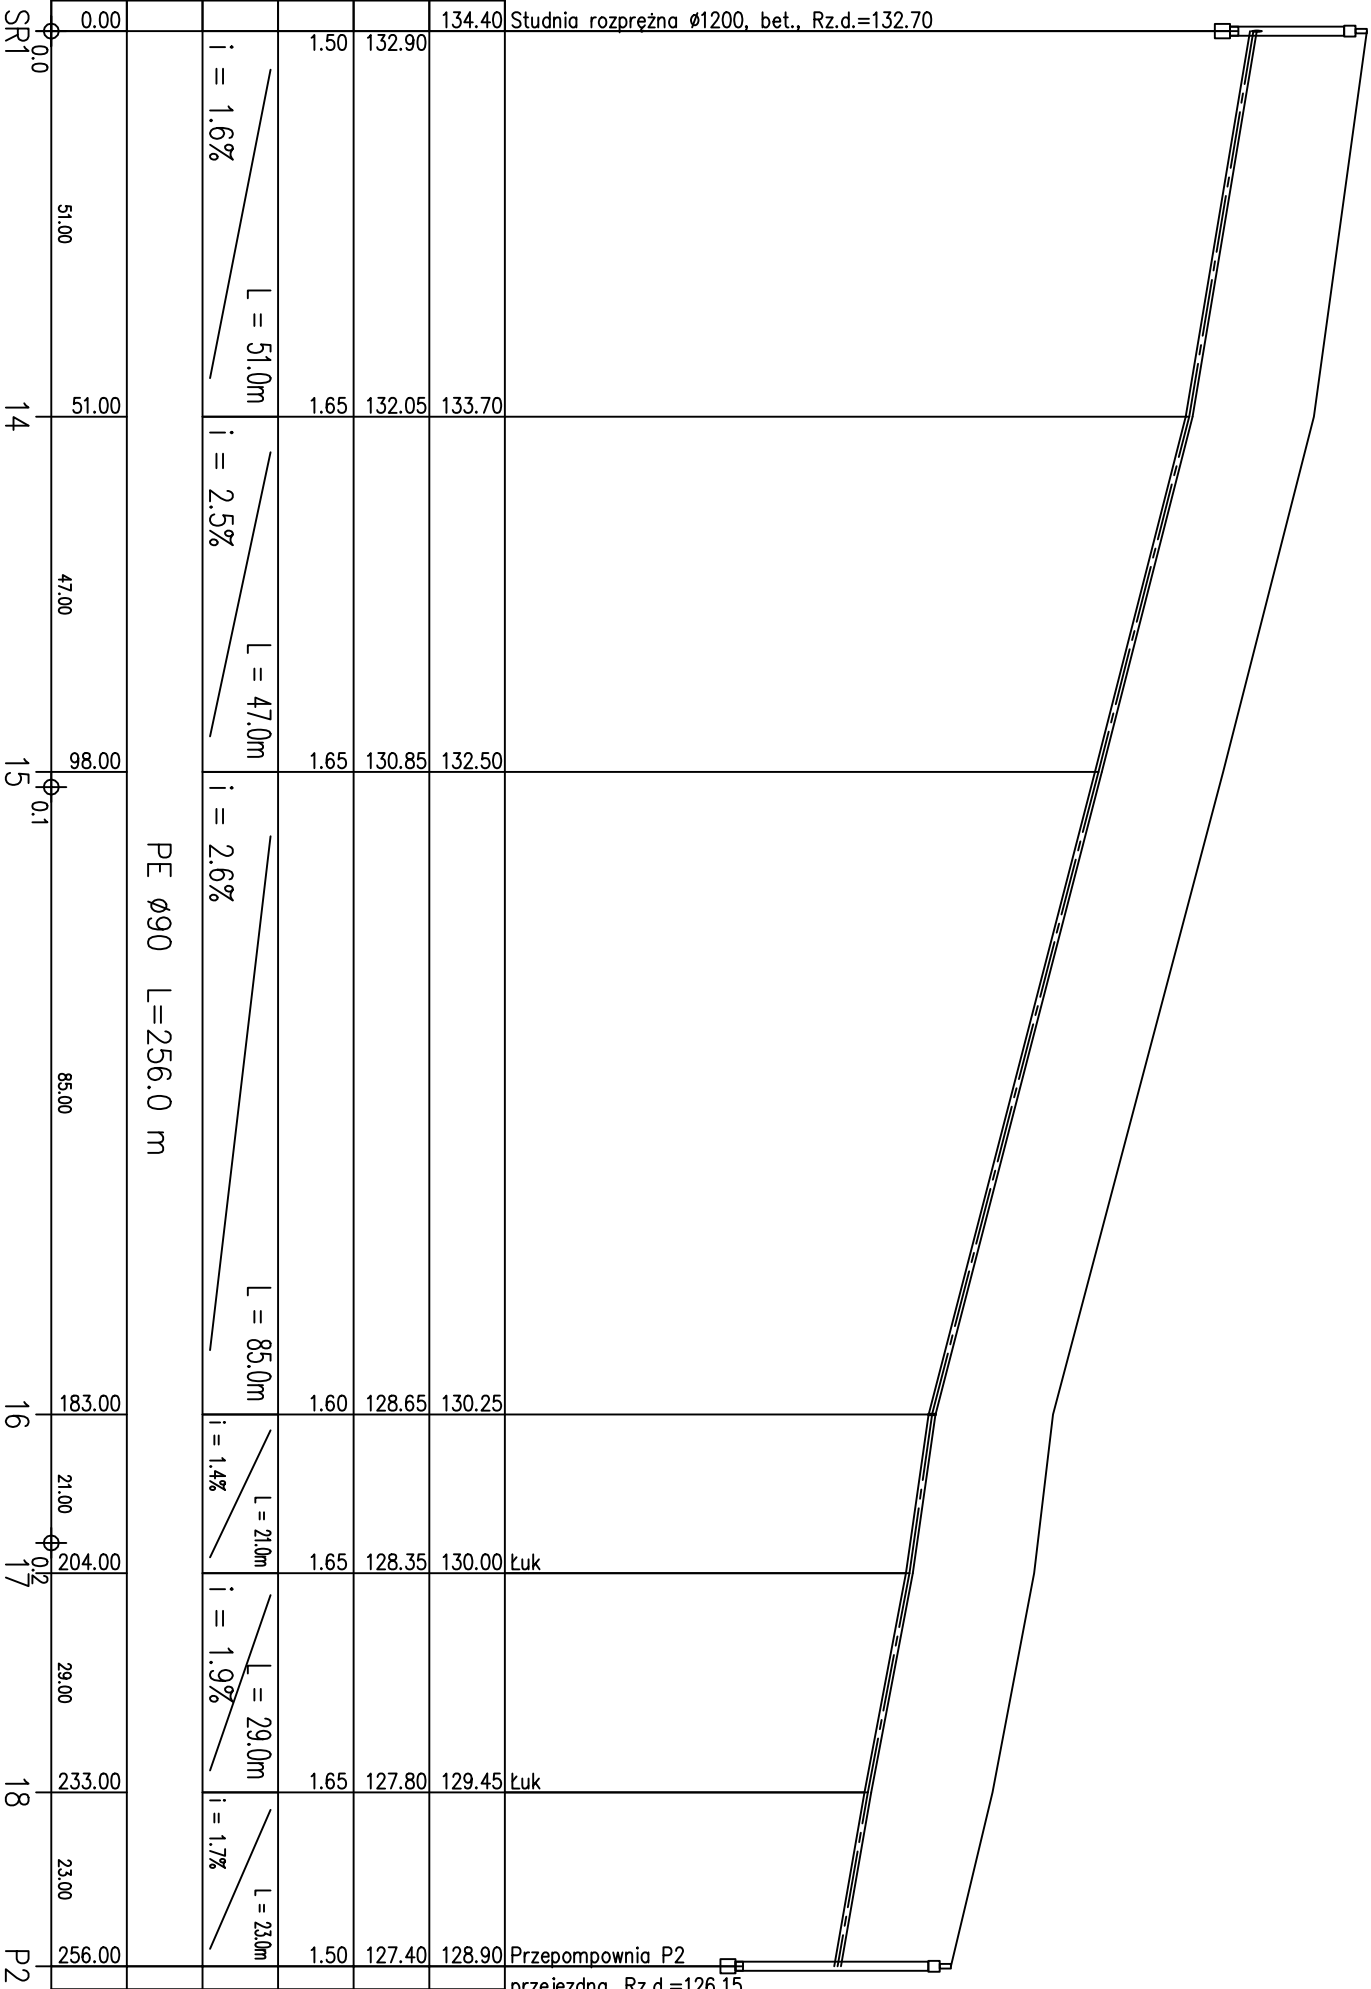

EKOSAN-PROJEKT Pracownia Projektowa Bydgoszcz					Nr zlecenia
Investor	URZĄD MIASTA I GMINY W WIĘCBOURKU				
Obiekt	KANALIZACJA SANITARNA				Adres SYPIEWO GMINA WIĘCBOURK
Treść rysunku	PRZEWÓD TŁOCZNY Z P2				Opracował inż. Ewa Poweńska
Skala	1:100/1000	Branża	SANITARNA	Data	20.05.2008
Autor projektu dr inż. Andrzej Frydryszak Upr.bud. nr GPKG-I-7342-39/96 Cłonek K-P II B nr KUP/IS/0516/01					Sprawił inż. Józef Moteki Upr.bud. nr 1393/75/Bg Upr.bud. nr 202/67/Bg Cłonek K-P II B nr KUP/IS/1501/01
					Nr rysunku 50