
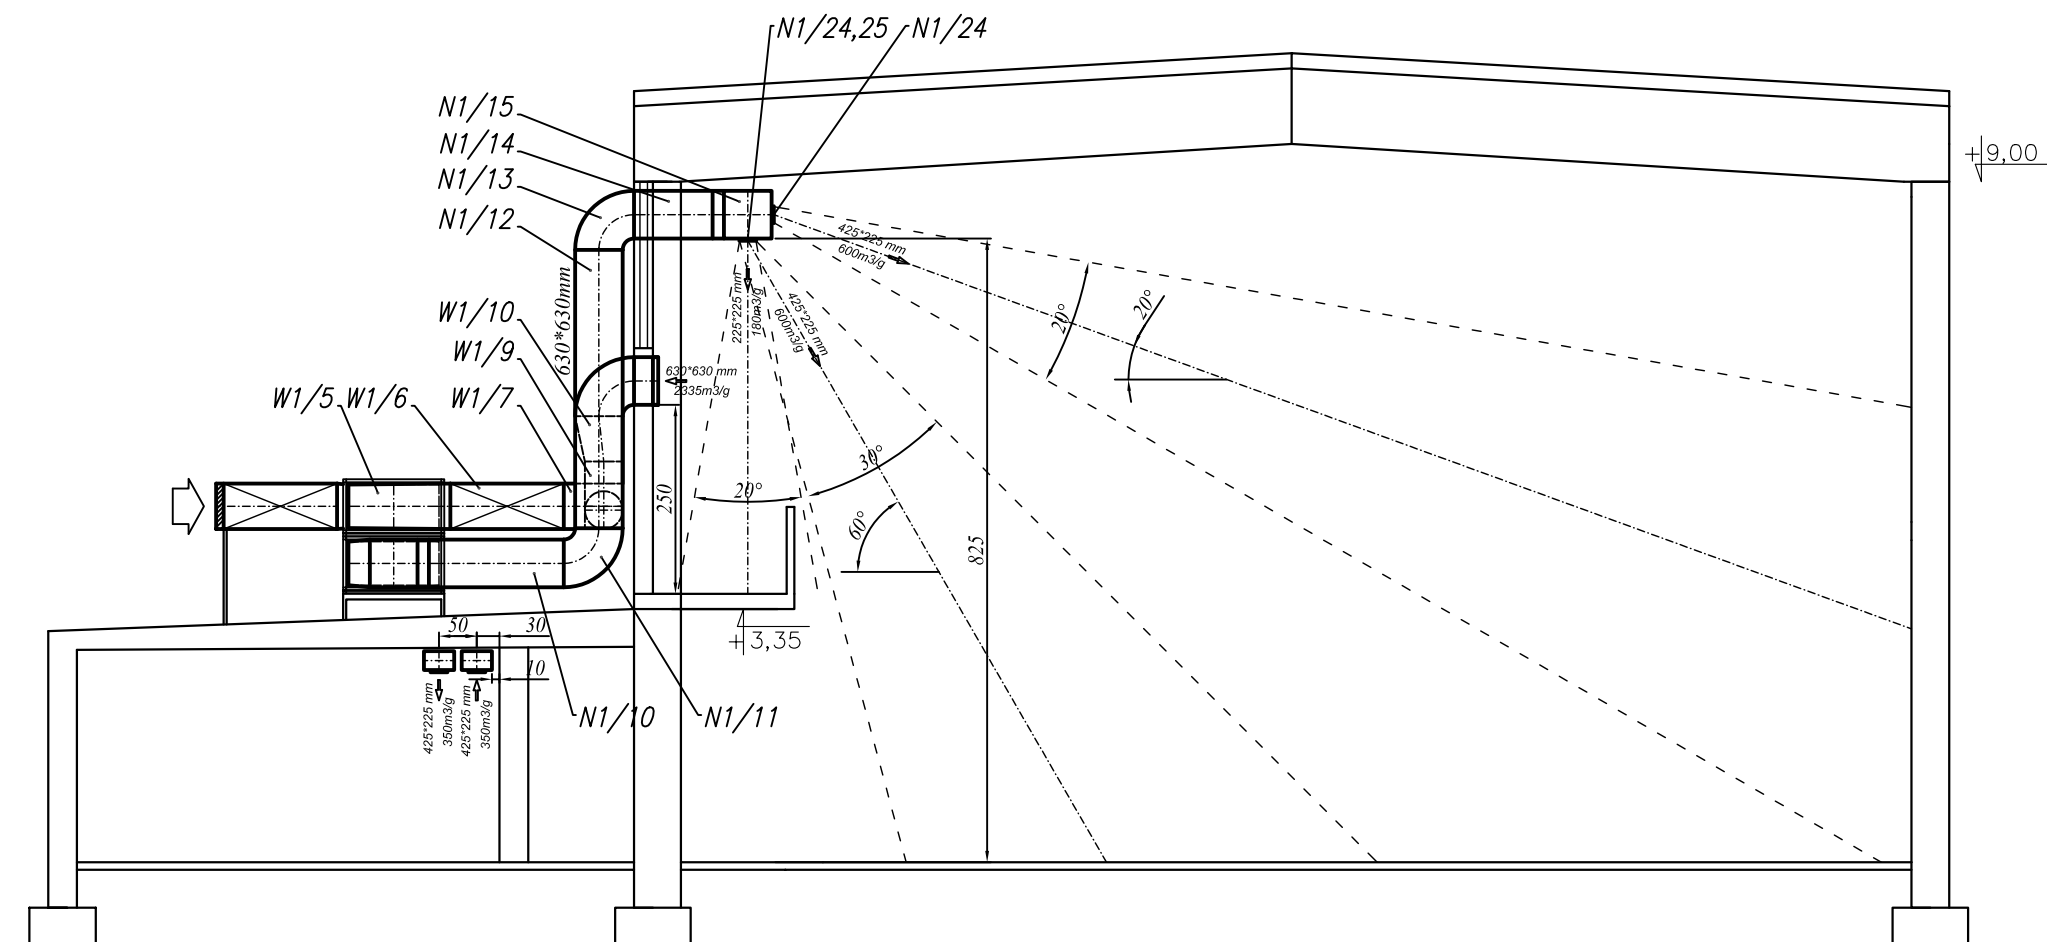


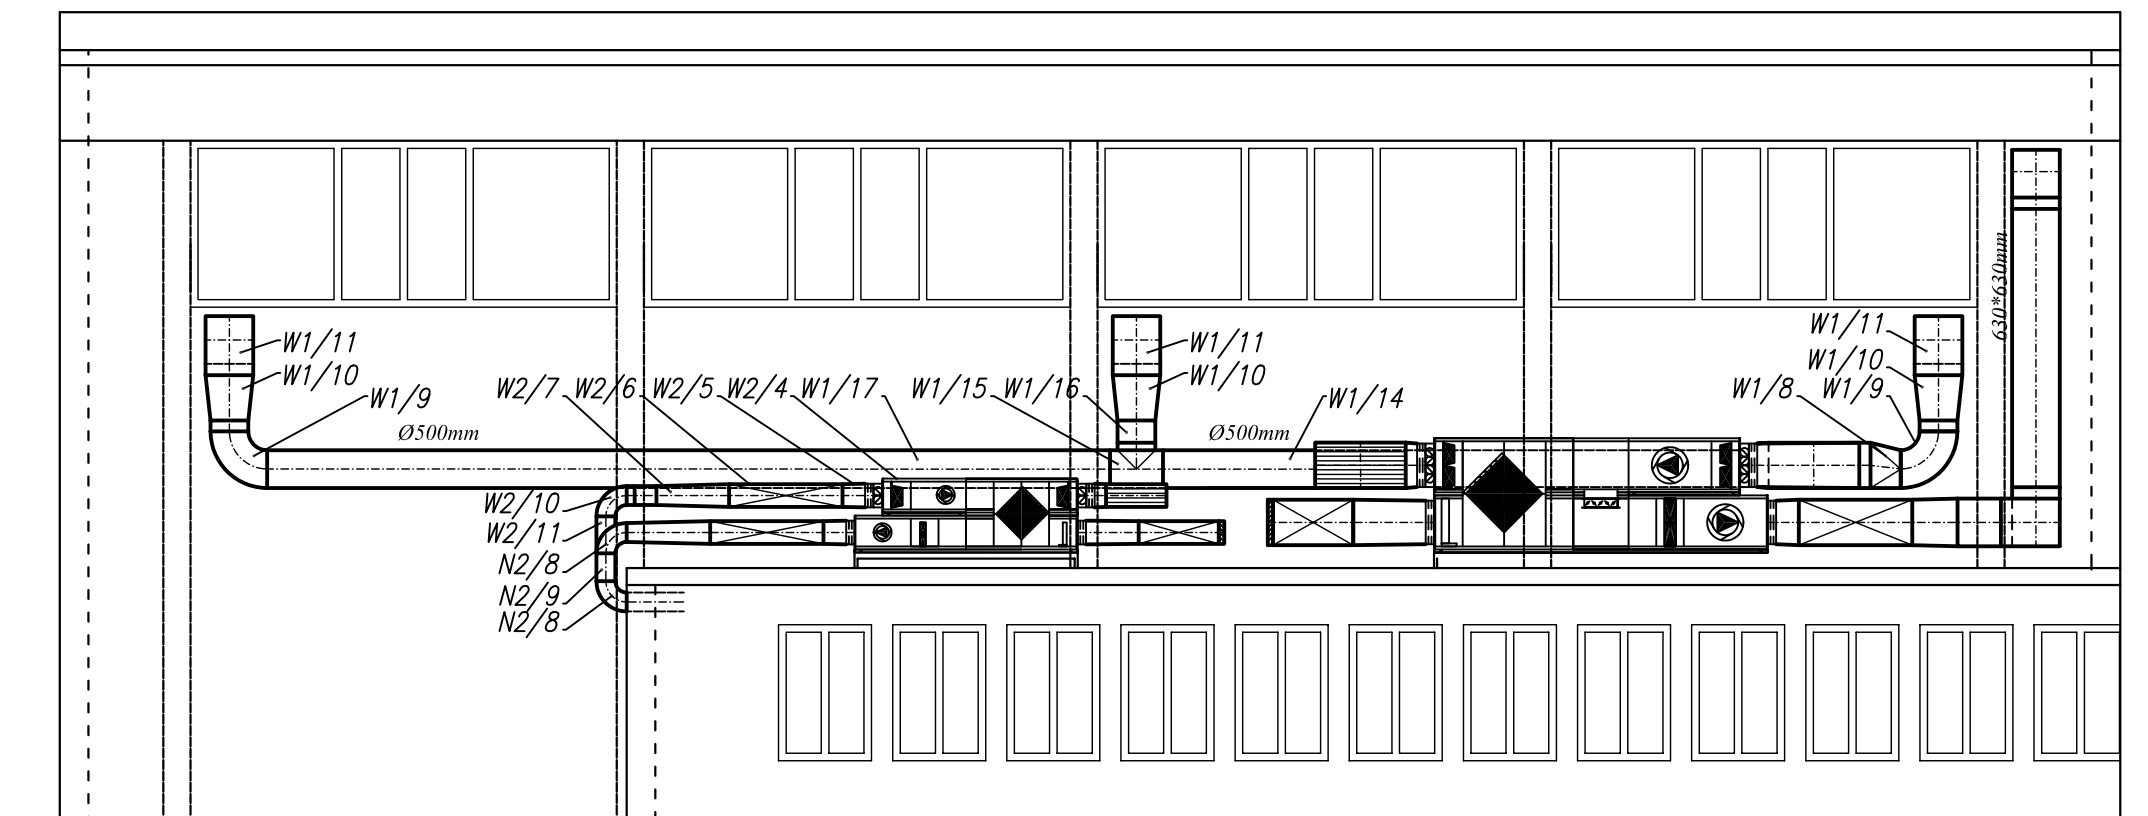

PRZEKRÓJ A - A

Temat opracowania:		Rodzaj projektu:
Instalacja wentylacji mechanicznej i zasilania nagrzewnic		wykonawczy
		Branża:
		wentylacja
Obiekt:	Sala sportowa Gimnazjum w Więborgu	
Adres:	ul. 600-lecia, 89-410 Więborg	
Investor:	Urząd Miejski w Więborgu	
Adres:	ul. Mickiewicza 22, 89-410 Więborg	
Wykonawca projektu: PP-U "DOSAN" Piotr Dziewczyński ul. Romana Dmowskiego 7m2, 85-319 Bydgoszcz		
Projektował:	Podpis:	Skala:
<i>mgr inż. Piotr Dziewczyński</i> <i>upr. nr GPKG-I-7342-70/96</i>	<i>Data: 27 października 2007</i>	1:100
Sprawdził:	Podpis:	Nr rys.:
<i>dr inż. Andrzej Frydryszak</i> <i>upr. nr GPKG-I-7342-39/96</i>	<i>Data: 27 października 2007</i>	5/6
Tytuł rysunku:	Instalacja wentylacji mechanicznej Przekroje	
	Strona: 47	