


PIĘKOCHWYTY - 2 sztuki

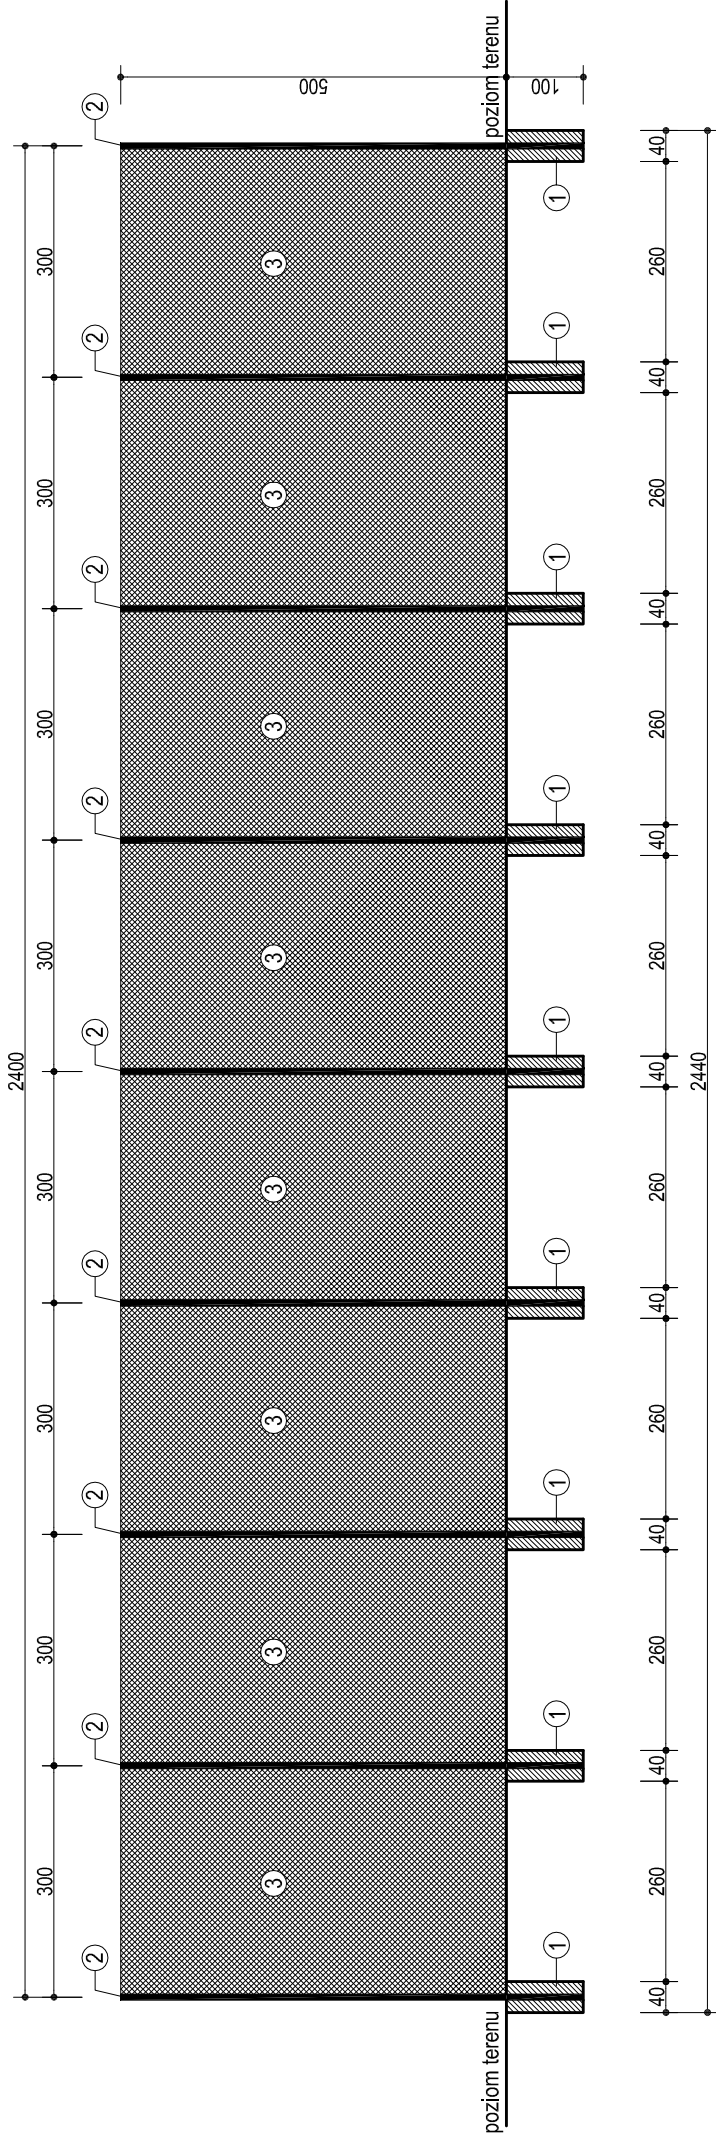

- ① Stopa fundamentowa 40 x 40 x 100 cm - Beton B15
- ② Słupek stalowy 88.9 / 4 mm - H = 6.00 m
- ③ Siatka stalowa ocynkowana, oczko 50 x 50 mm , gr. drutu 2.8 mm

RYSUNEK	PIĘKOCHWYTY		BIURO PROJEKTÓW BUDOWLANYCH "OMEGA" LESZEK WRZESIŃSKI	
	Rysunek nr	Skala rysunku 1 : 100	ul.Orla 11, 89-410 Włocławek, tel. 726-00-97-97	NIP: 558-151-26-25
	Adres obiektu : Lubcza, gm. Włocławek, działka nr 243/5		BOISKO DO PIĘKI NOŻNEJ	