


PIĘKOCHWYTY - 2 sztuki

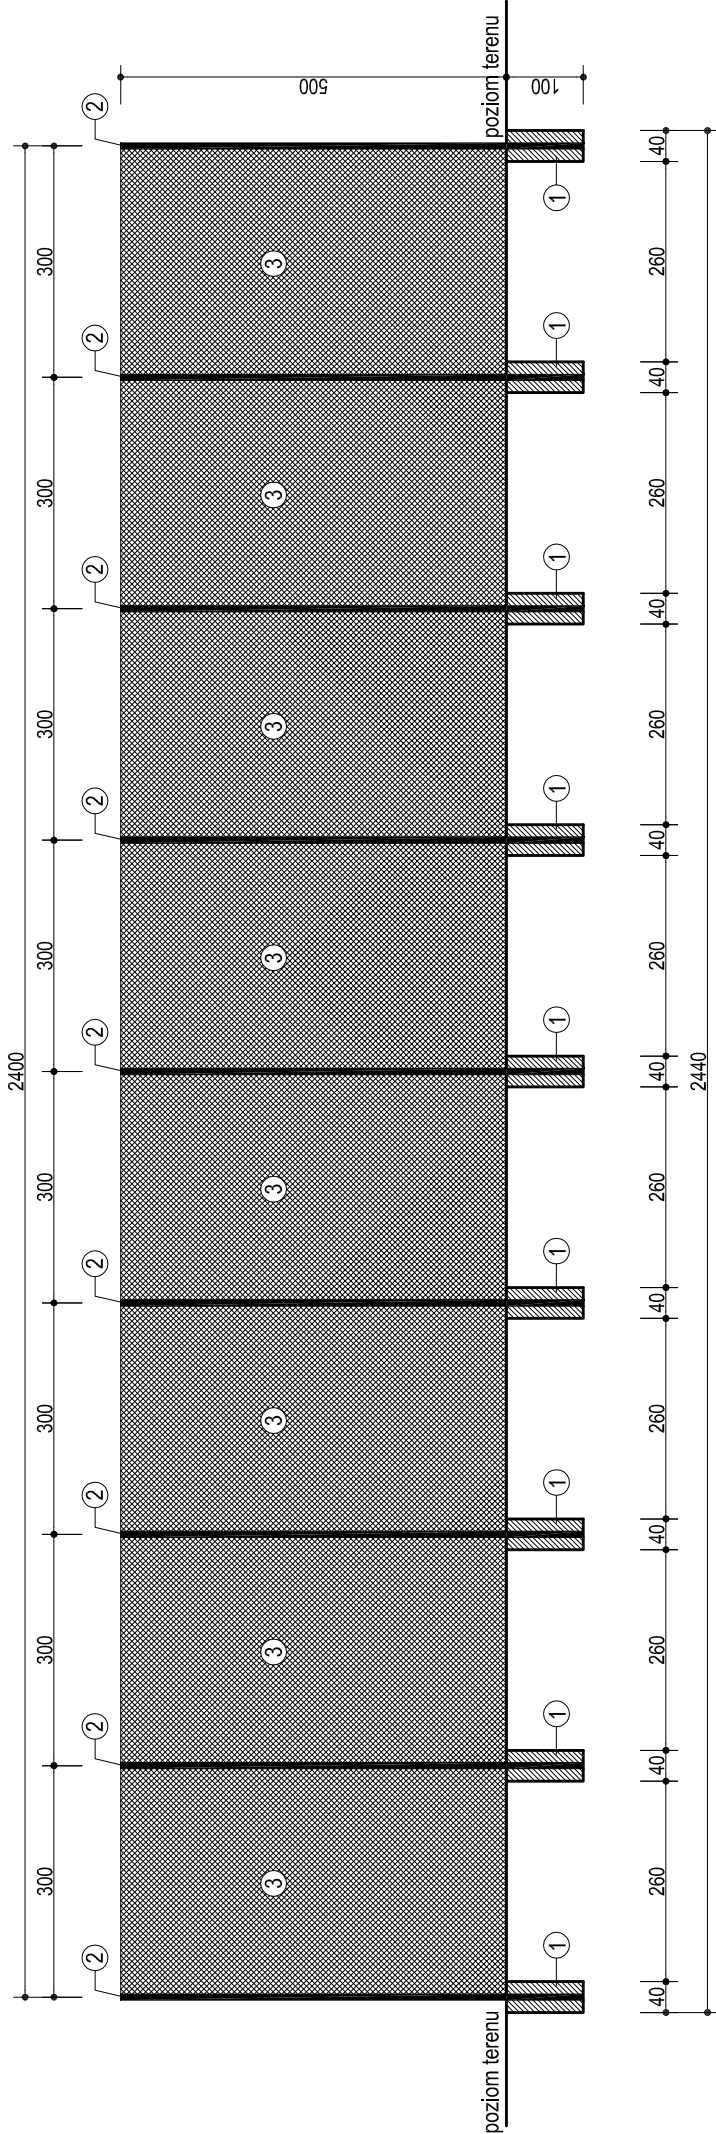

- 1 Stopa fundamentowa 40 x 40 x 100 cm - Beton B15
- 2 Słupek stalowy 88.9 / 4 mm - H = 6.00 m
- 3 Siatka stalowa ocynkowana, oczko 50 x 50 mm , gr. drutu 2.8 mm

RYSUNEK	PIĘKOCHWYTY		BIURO PROJEKTÓW BUDOWLANYCH "OMEGA" LESZEK WRZESIŃSKI ul.Orla 11, 89-410 Wągrowek, tel. 726-00-97-97 NIP: 558-151-26-25	
	Rysunek nr	Skala rysunku 1 : 100	BOISKO DO PIĘKI NOŻNEJ	
Adres obiektu : Peperzyn, gm. Wągrowek, działka nr 346/26		NAZWA OBIEKTU BUDOWLANEGO		