PIŁKOCHWYTY - 2 sztuki

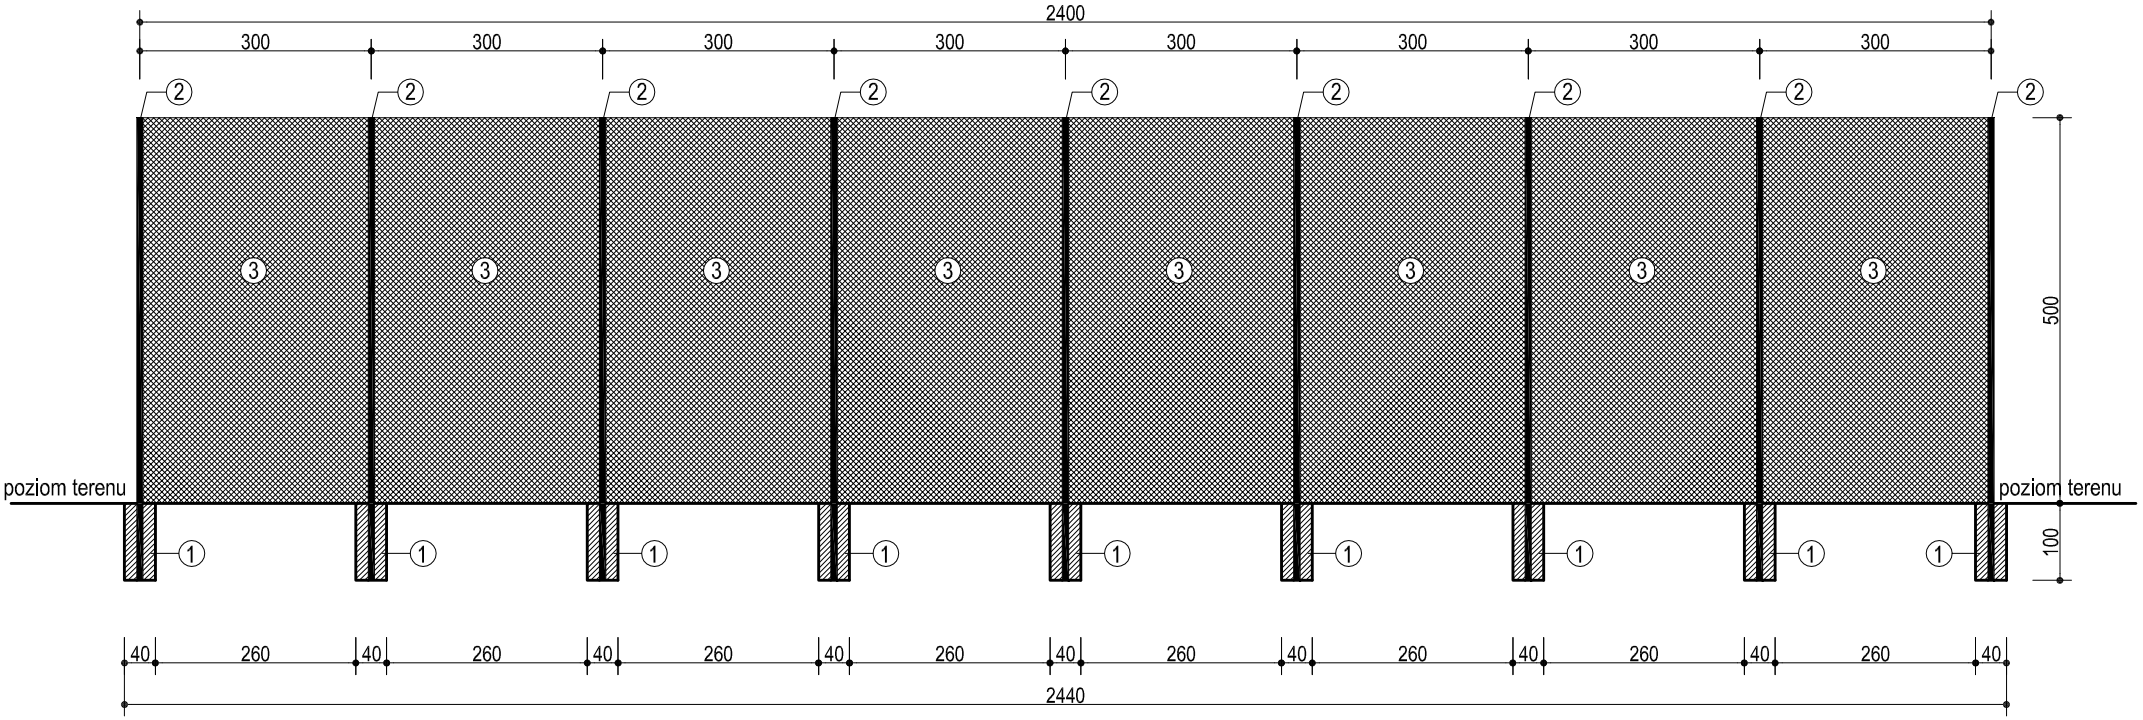

① Stopa fundamentowa 40 x 40 x 100 cm - Beton B15

② Słupek stalowy 88.9 / 4 mm - H = 6.00 m

③ Siatka stalowa ocynkowana, oczko 50 x 50 mm , gr. drutu 2.8 mm

RYSUNEK	**PIŁKOCHWYTY**	**BIURO PROJEKTÓW BUDOWLANYCH "OMEGA" LESZEK WRZESIŃSKI** ul.Orla 11, 89-410 Więcbork, tel. 726-00-97-97 NIP: 558-151-26-25
Rysunek nr / Skala rysunku 1 : 100		NAZWA OBIEKTU BUDOWLANEGO: **BOISKO DO PIŁKI NOŻNEJ**
Adres obiektu : Witunia, gm. Więcbork, działka nr 48/9		