



RZUT:

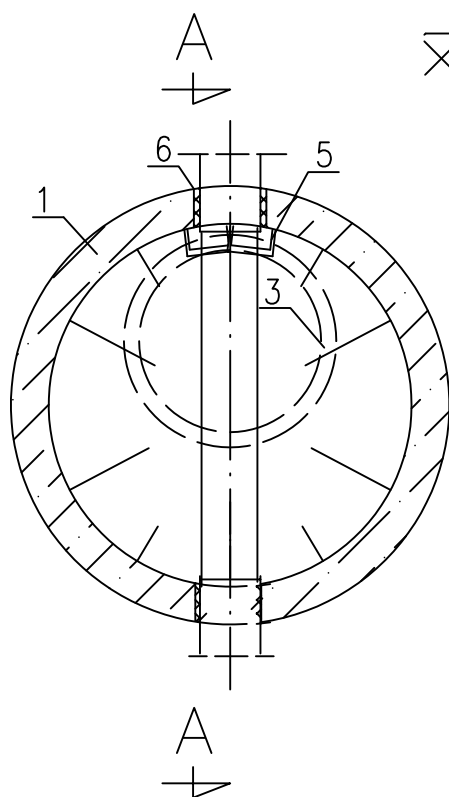

A-A:

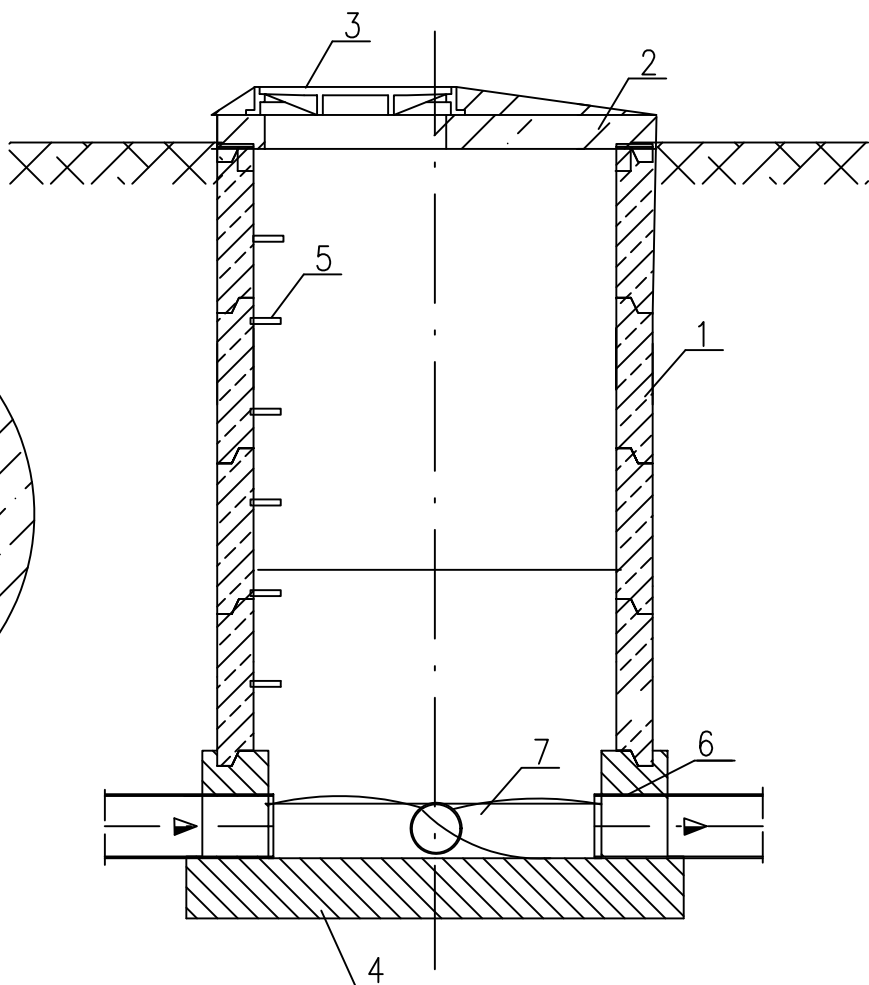

Uwagi:

1. Wszystkie przejścia przewodów przez ściany wykonać jako szczelne z zastosowaniem uszczelek gumowych względnie pianki poliuretanowej.
2. Kręgi żelbetowe osadzać na uszczelkach gumowych.
3. Studnię z zewnątrz zaizolować poprzez zagruntowanie Bitizolem K a następnie Abizolem P.

1. kręgi żelbetowe $\varnothing$ 1200
2. płyta żelbetowa pokrywowa $\varnothing$ 1400
3. właz żeliwny $\varnothing$ 600 z zamknięciem
4. podstawa betonowa
5. stopnie złazowe żeliwne
6. przejście szczelne przez ścianę
7. kineta betonowa

EKOSAN – PROJEKT Pracownia Projektowa Bydgoszcz				
Inwestor URZĄD MIEJSKI W WIECBORKU			Nr zlec.	
Objekt KANALIZACJA SANITARNA WRAZ Z PRZYŁĄCZAMI I POMPOWNIAMI		Adres SYPNIEWO GMINA WIĘCBORK		
Treść rysunku STUDZIENKA REWIZYJNA			Opracował inż.Ewa Pawelska	Nr rys. 13
Skala 1: 25	Branża SANITARNA	Data 20.05.2008		
Autor projektu dr inż. Andrzej Frydryszak Nr upraw.bud. GPKG-I-7342-39/96 członek K-P O IIB nr KUP/IS/0516/01				