


Ozn.	Wyszczególnienie	Ilość
1.	kręgi żelbetowe $\varnothing$ 1200	w.z.
2.	pokrywa żelbetowa	1
3.	zawór odcinający dn 32	2
4.	stopnie żłazowe żeliwne	w.z.
5.	przejście szczelne przez ścianę	2
6.	przewód PE $\varnothing$ 40	—
7.	właz stalowy typu okrągły $\varnothing$ 600	1
8.	wodomierz dn 25	1
9.	zawór antyskażeniowy EA dn 32	1
10.	wspornik z kątowników stalowych	2
11.	zawór spustowy dn 25	1
12.	zawór antyskażeniowy HD dn 32	1

Uwagi:

1. Wszystkie przejścia przewodów przez ściany wykonać jako szczelne z zastosowaniem uszczelek gumowych.
2. Kręgi żelbetowe osadzać na uszczelkach gumowych.
3. Studnię z zewnątrz zaizolować poprzez zagruntowanie Bitizolem K a następnie Abizolem P.
4. Zestaw wodomierzowy ustawić za pomocą wsporników stalowych przymocowanych do ściany studni

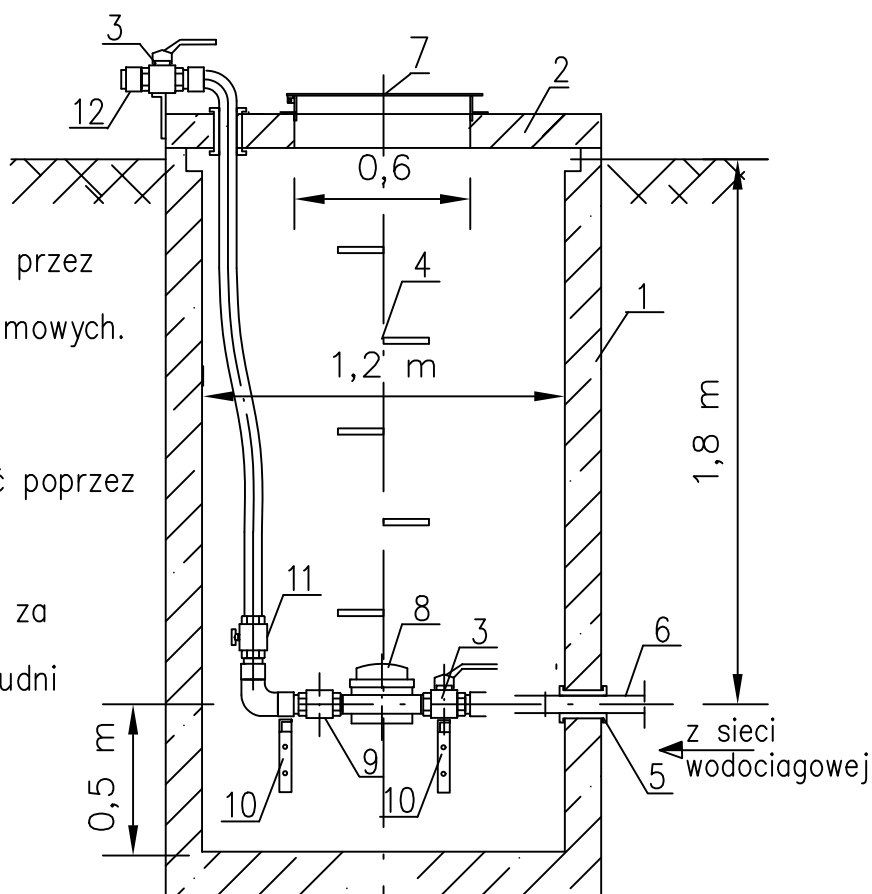

EKOSAN – PROJEKT Pracownia Projektowa Bydgoszcz				
Inwestor		URZĄD MIEJSKI W WIĘCIBORKU		
Obiekt KANALIZACJA SANITARNA WRAZ Z PRZYŁĄCZAMI I POMPOWNIAMI		Adres SYPNIEWO GMINA WIĘCIBORK		
Treść rysunku STUDZIENKA WODOMIERZOWA		Opracował inż. Ewa Pawelska		Nr rysunku 14
Skala 1: 25	Branża SANITARNA	Data 20.05.2007		
Autor projektu dr inż. Andrzej Frydryszak Nr upraw.bud. GPKG-I-7342-39/96 członek K-P O IIIB nr KUP/IS/0516/01		Sprawdził inż. Józef Matecki Nr upraw.bud. 1383/75/Bg 202/67/Bg członek KP OIIB nr KUP/IS/1501/01		