



S1istn.–S2istn.

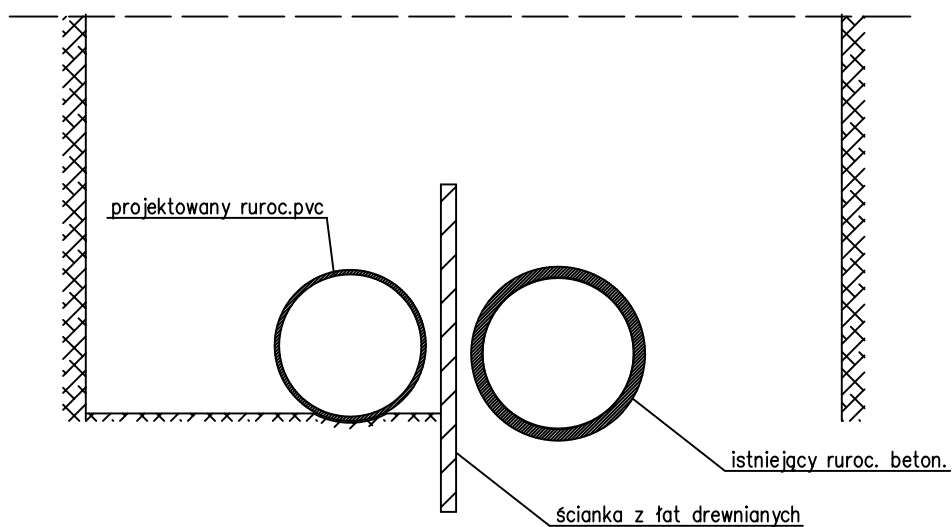

S2istn.–S3 istn.

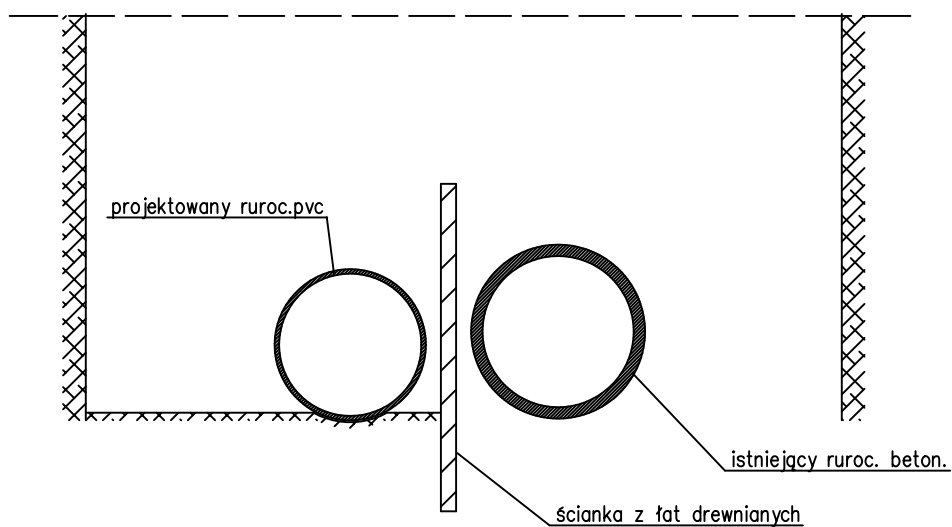

EKOSAN – PROJEKT Pracownia Projektowa Bydgoszcz				
Inwestor			URZĄD MIEJSKI W WIĘCIBORKU	Nr zlecenia
Obiekt		Adres		
KANALIZACJA SANITARNA WRAZ Z PRZYŁĄCZAMI I POMPOWNIAMI		SYPNIEWO		
Treść rys.		Opracował	Nr rysunku	
TECHNOLOGIA WYMIANY KANAŁU		inż. Ewa Pawelska		
Skala 1: 10	Branża SANITARNA	Data 20.05.2008		
Autor projektu dr inż. Andrzej Frydryszak Nr uprawn.bud. GPKG–I–7342–39/96 członek K–P OIIB nr KUP/IS/0516/01		Sprawdził inż. Józef Małecki Nr uprawn.bud. 1393/75/Bg 202/67/Bg członek K–P OIIB nr KUP/IS/1501/01		