



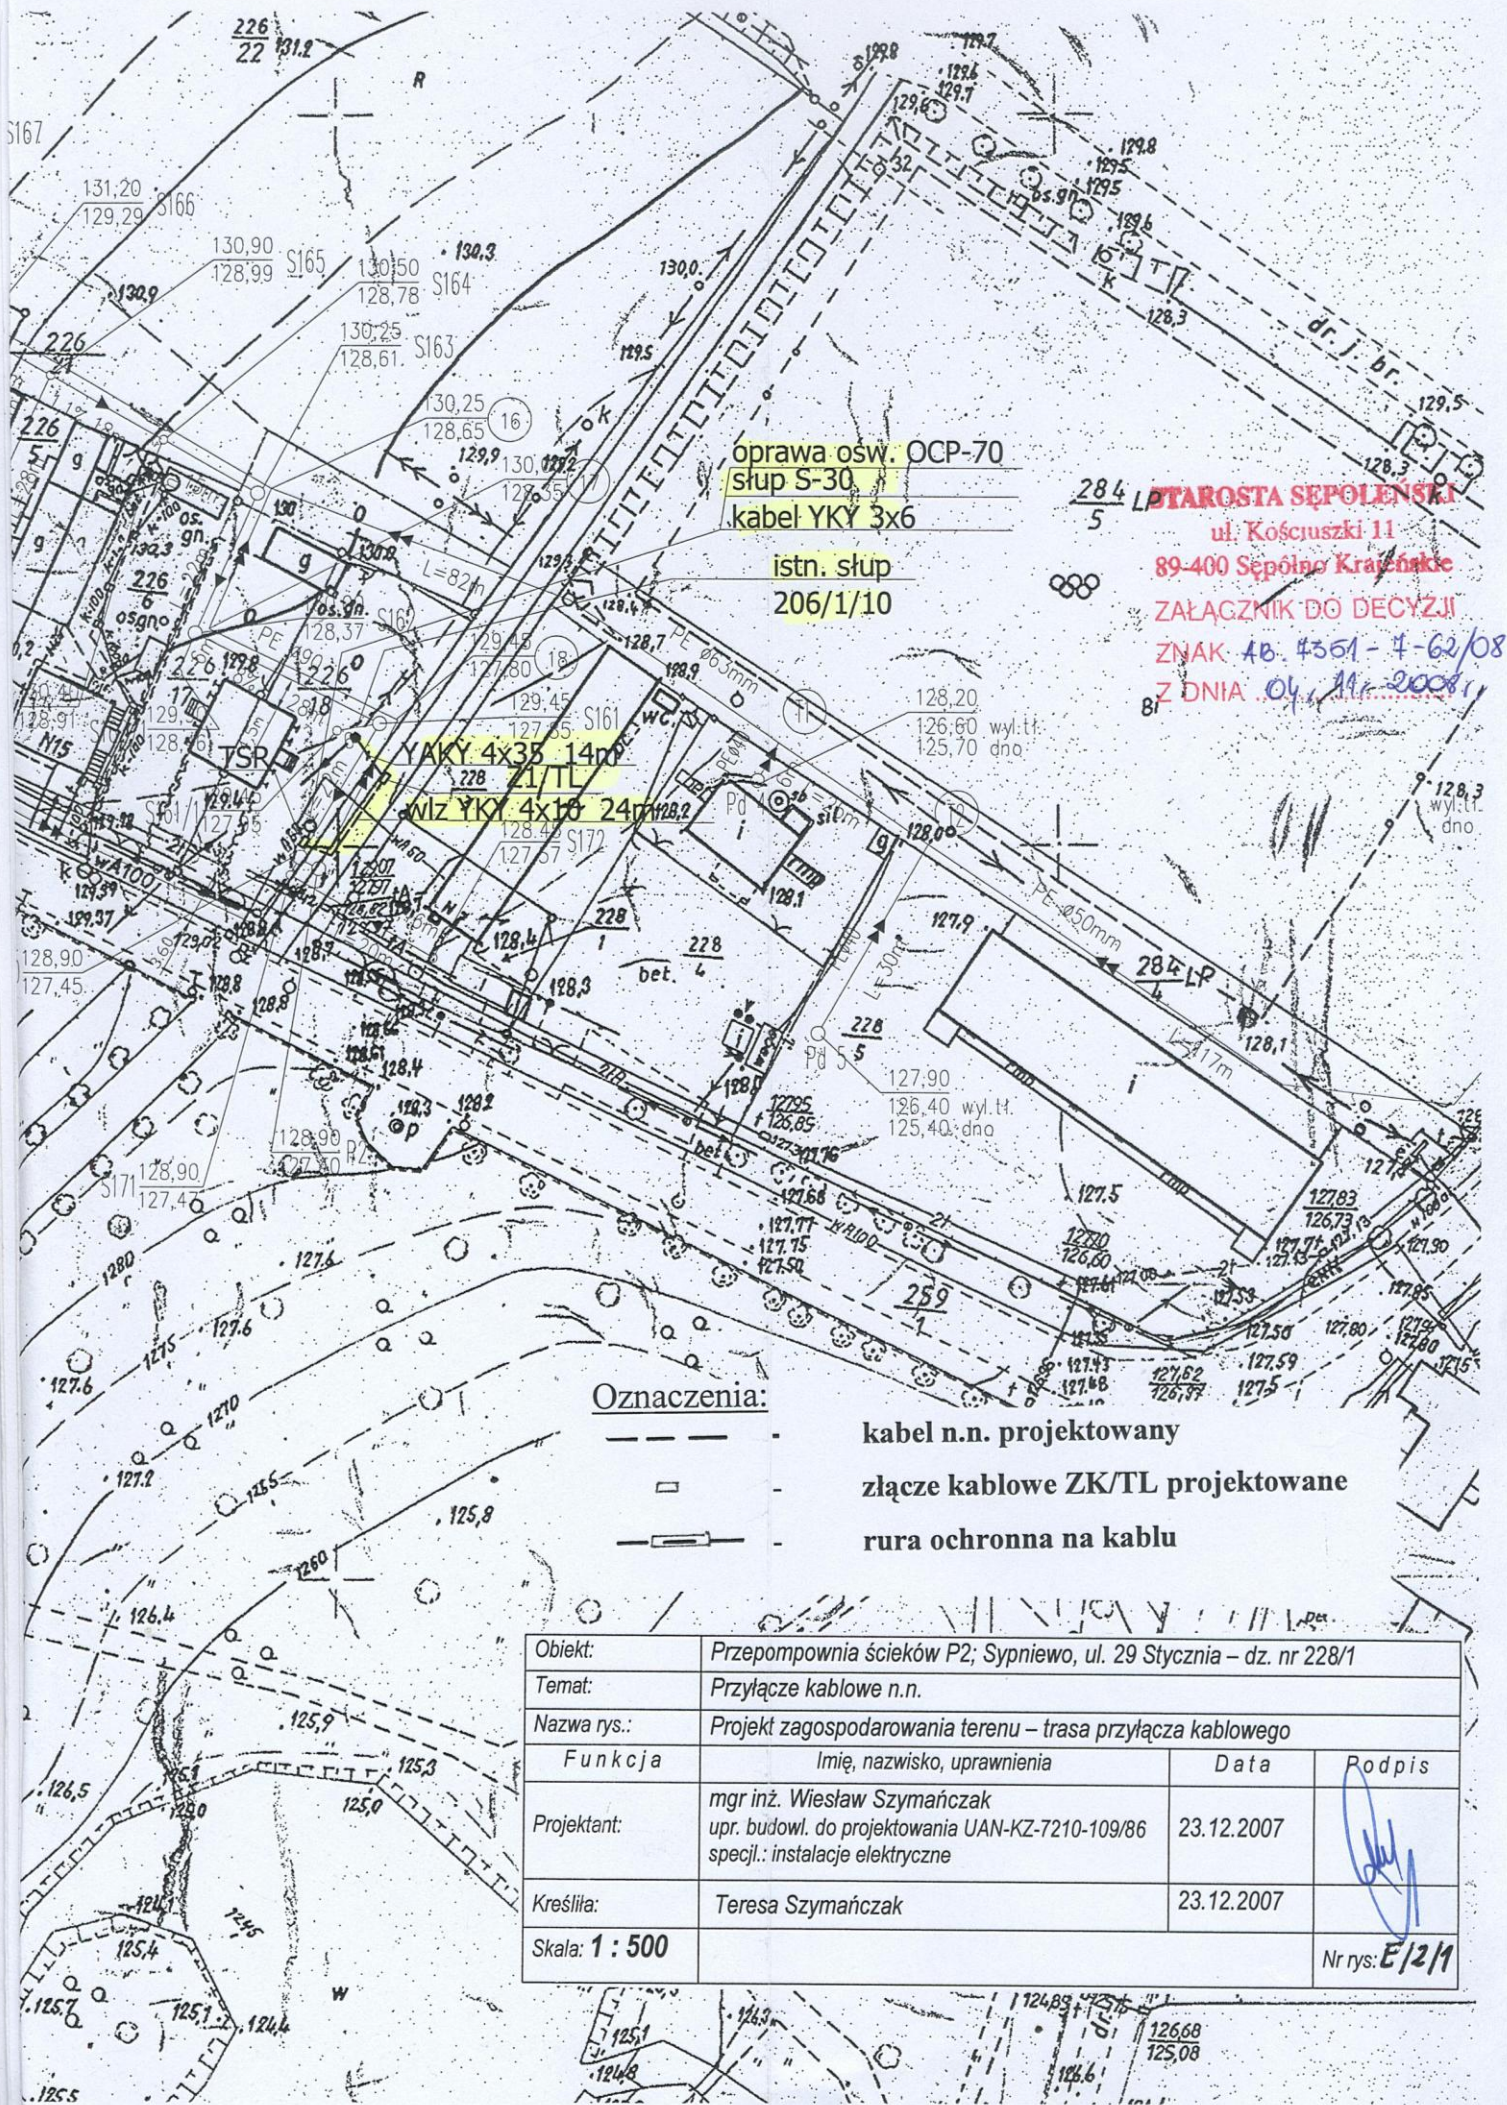

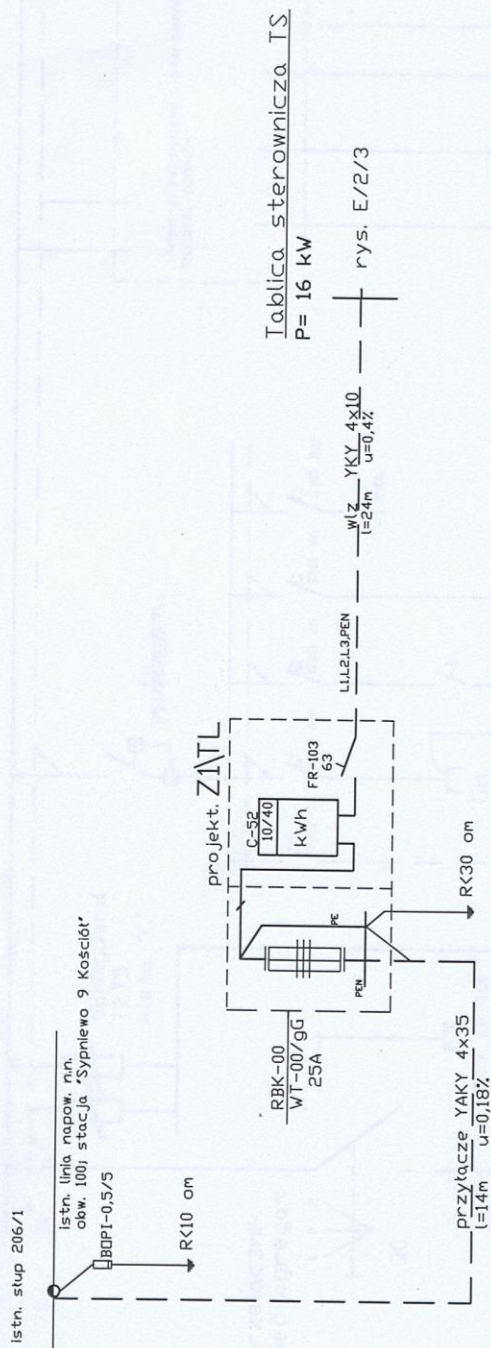


Ochrona od porażeń:

1. W sieci rozdzielczej i w/z: samoczynne odłączenie napięcia w układzie TN-C za pomocą bezpieczników topikowych oraz obudowy w II klasie ochrony
2. W instalacji odbiorczej: samoczynne odłączenie napięcia w układzie TN-S za pomocą wyłączników różnicowo-prądowych

Układ sieci: TN-C

Objekt:	Przepomp. ścieków P2, Sypniewo, ul. 29 Stycznia - dz. nr 228/1
Temat:	Przylacze kablowe n.n.
Nazwa rysu:	Schemat ideowy
Zespół autorski	
Funkcja:	Inż., nazwisko, uprawnienia
Projektant:	mgr inż. Wiesław Szymanczak upr. UAN-KZ-7210-109/86 specj. instalacje elektryczne
Kresili:	Dorota Szymanczak
Skala:	Nr rysu: E/2/2
	Data: 21.12.2007
	21.12.2007

Szafa sterownicza TSR

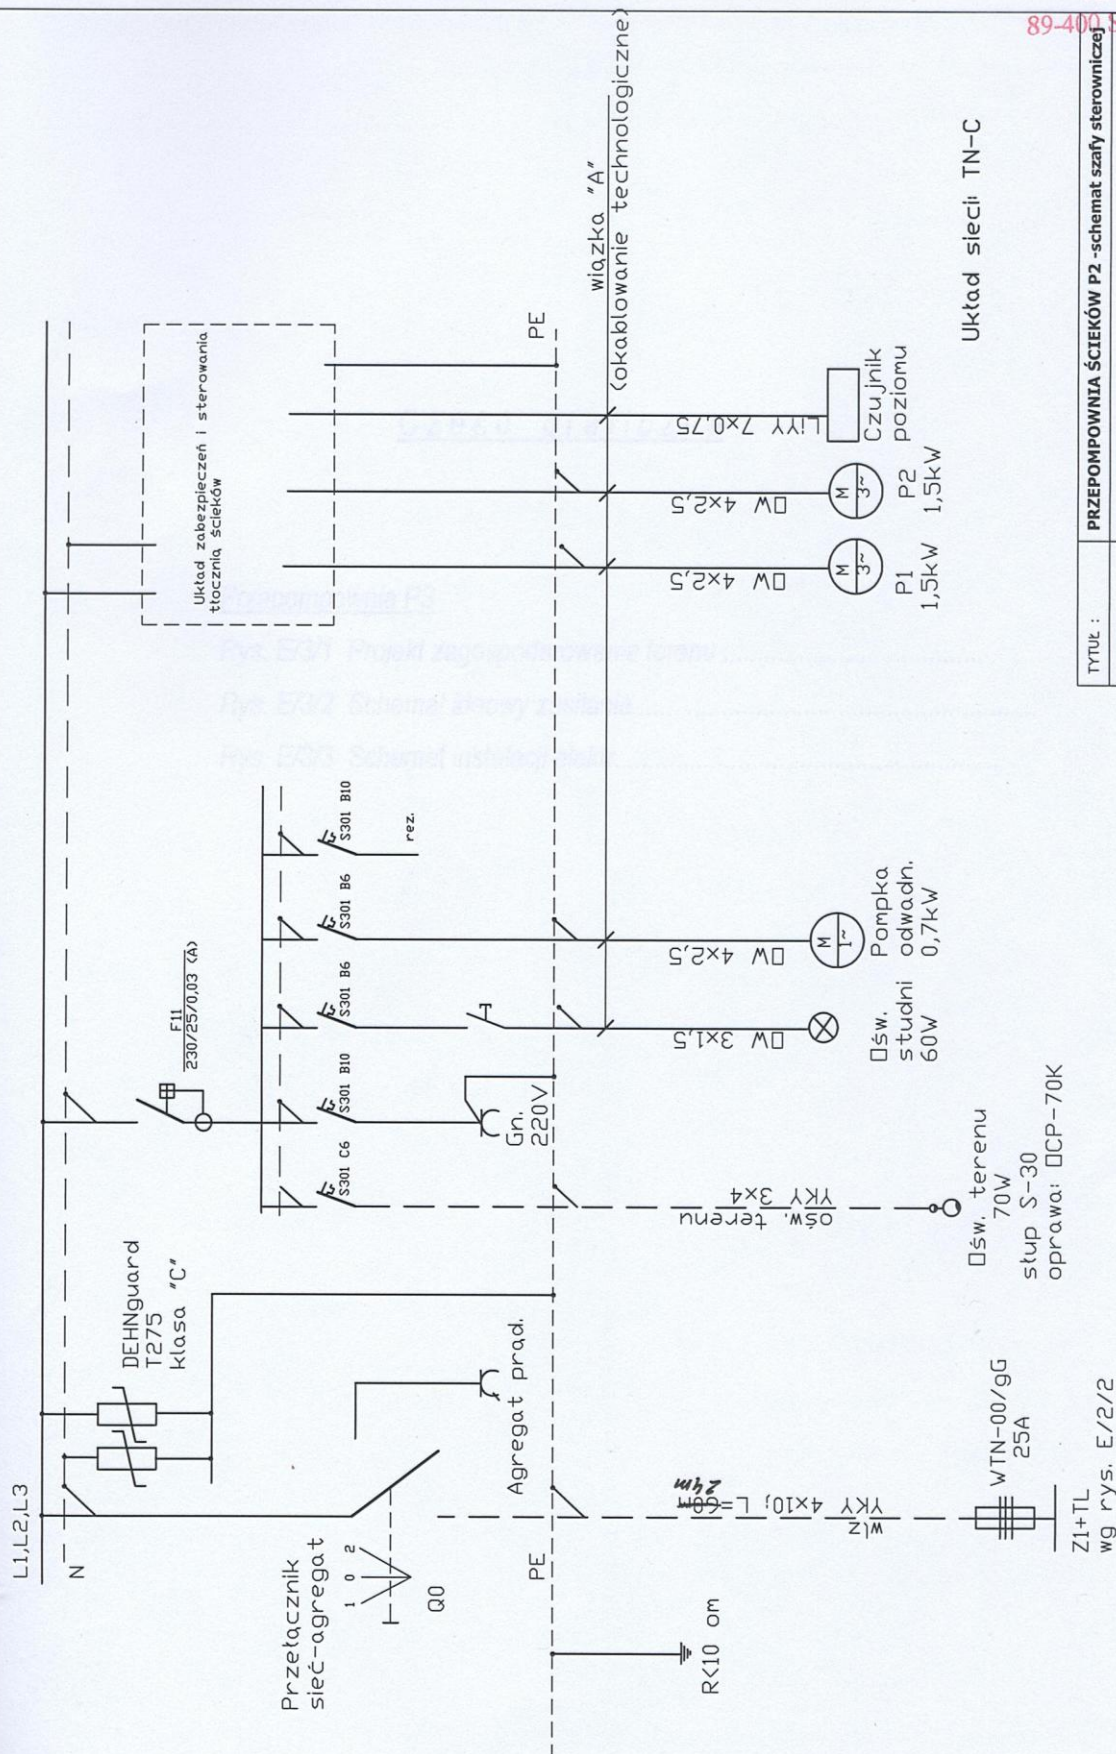

Układ sieci TN-C

TYTUŁ :	PRZEPOMPOWNIĄ ŚCIEKÓW P2 - schemat szafy sterowniczej
INWESTOR :	Urząd Miejski w Węcborku
ADRES :	Sypniewo, ul. 29 Stycznia dz. nr 228/1
PROJEKTOWAŁ :	mgr. inż. Wiesław Szymańczak 29.12.2007r.
OPRACOWAŁ :	upr. UAN-KZ-7210-109/86
KREŚLIŁA :	Teresa Szymańczak 29.12.2007r.
	Dorota Szymańczak RYS. E/2/2