


A1 - słup stalowy ocynk. S-80; H=8m; wysięgnik pojed. : W=1,0 m
A2 - słup stalowy ocynk. S-80; H=8m; wysięgnik podwójny 180° : W=1,0 m
oprawy: SGS 104 100W
źródła światła: lampa sodowa NAV-T 100 Super 4V o mocy 100W

istn. kabel ośw. YAKY 4x35
ul. Popieła

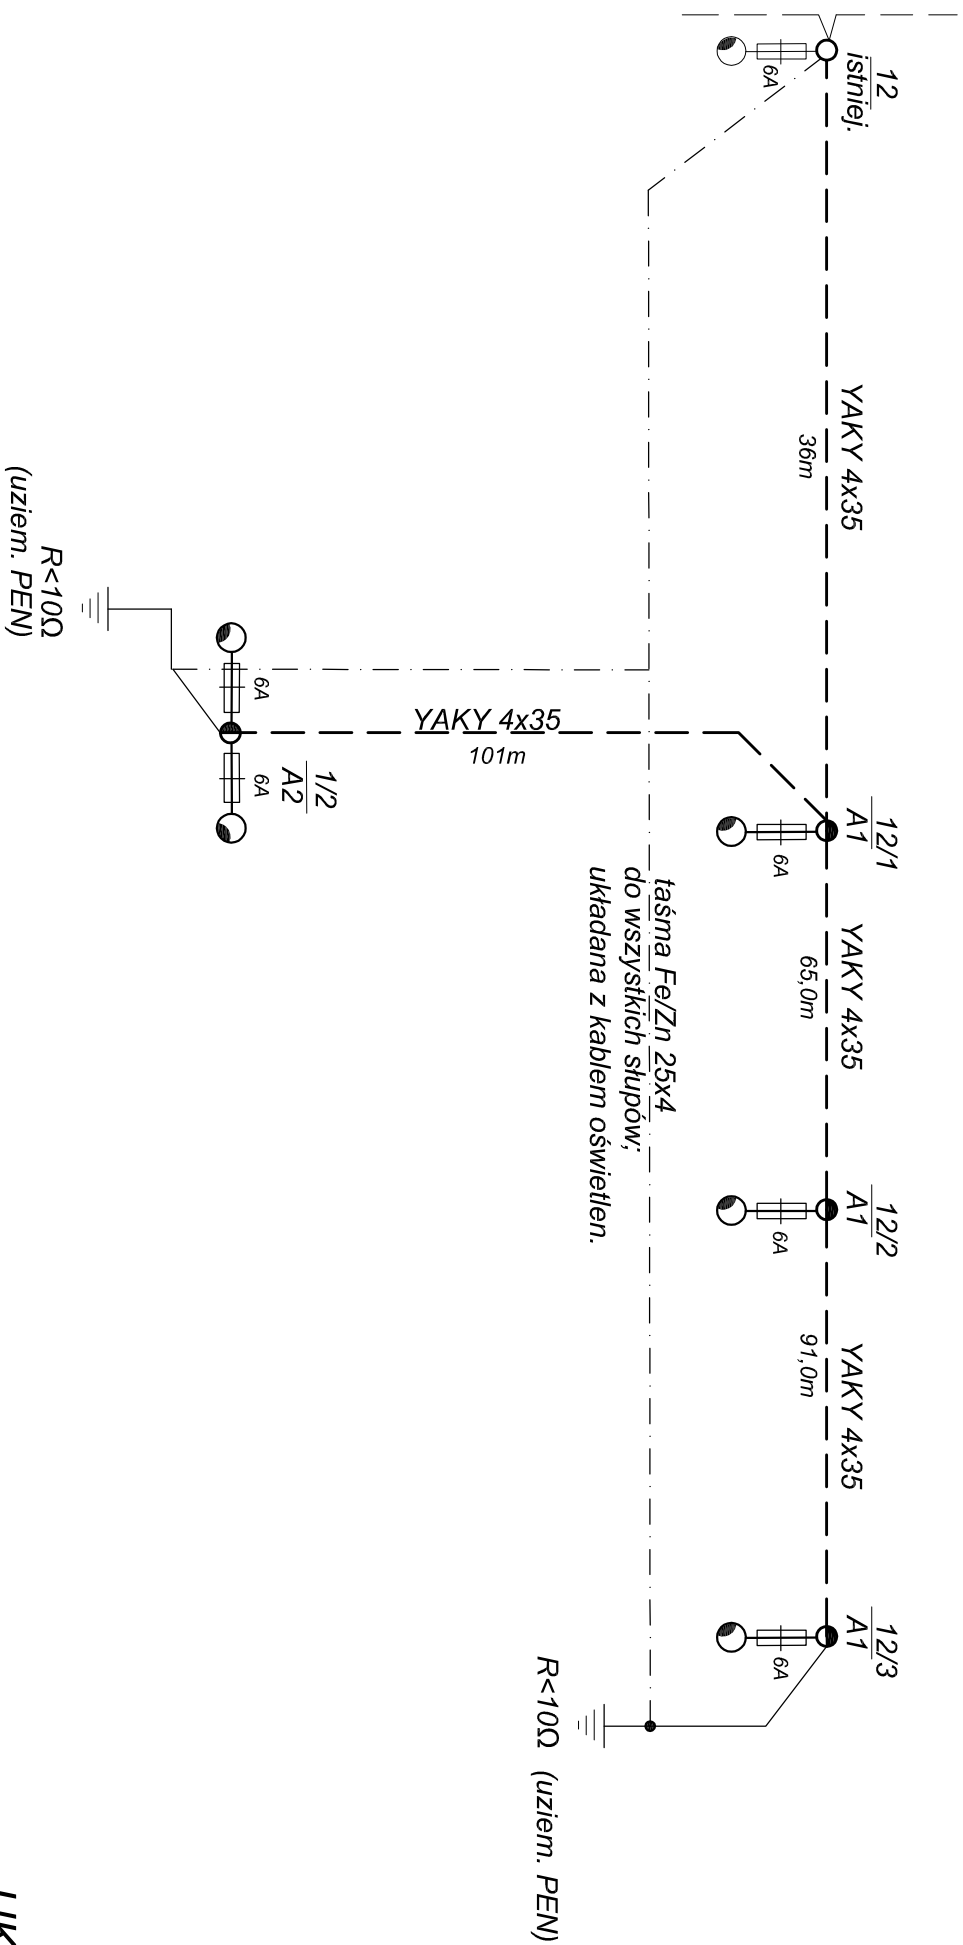

UKŁAD SIĘCI: TN-CS

Objekt:	Oświetlenie placu targowego		
Adres:	Węcbork, ul. Ogrodowa - Popielea		
Nazwa rys.:	Schemat ideowy obwodu oświetlenia ulicznego		
Zespół autorski			
Funkcja	Imię, nazwisko, uprawnienia	Data	Podpis
Projektant:	mgr inż. Wiesław Szymańczak upr. UAN-KZ-7210/109/86	19.08.2010	
Skala:			Nr rys.: E/2