


ZASILANIE NAGRZEWNIC

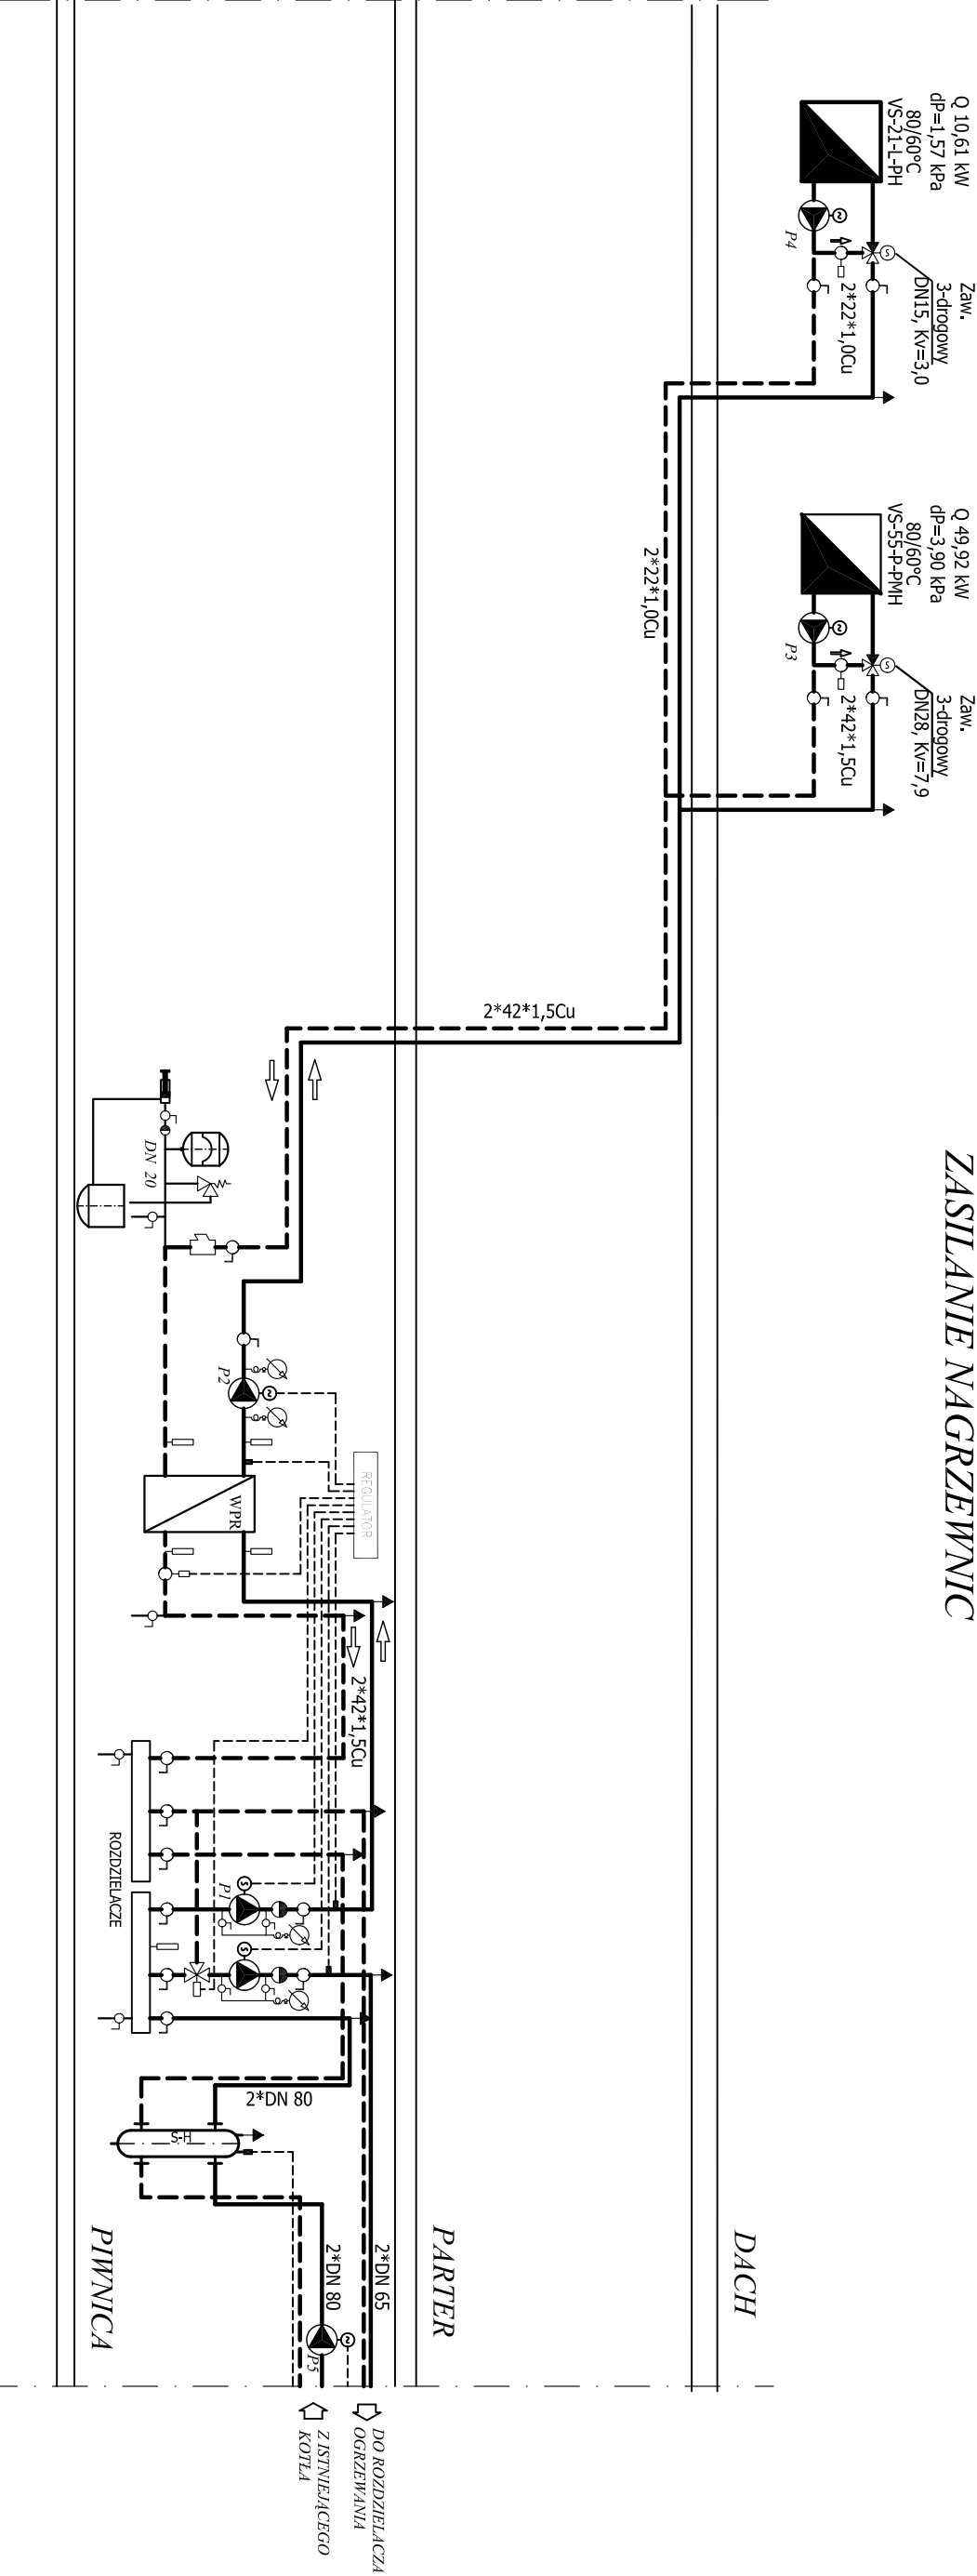

Temat opracowania:		Rodzaj projektu:	
Instalacja wentylacji mechanicznej i zasilania nagrzewnic		wykonawczy	
		Branża:	
Obiekt:		wentylacja	
Adres:			
Inwestor:			
Adres:			
Wykonawca projektu:			
Projektował:		Skala:	
Sprawdził:		Nr rys.:	
Tytuł rysunku:		Strona:	