


Skala 1:10

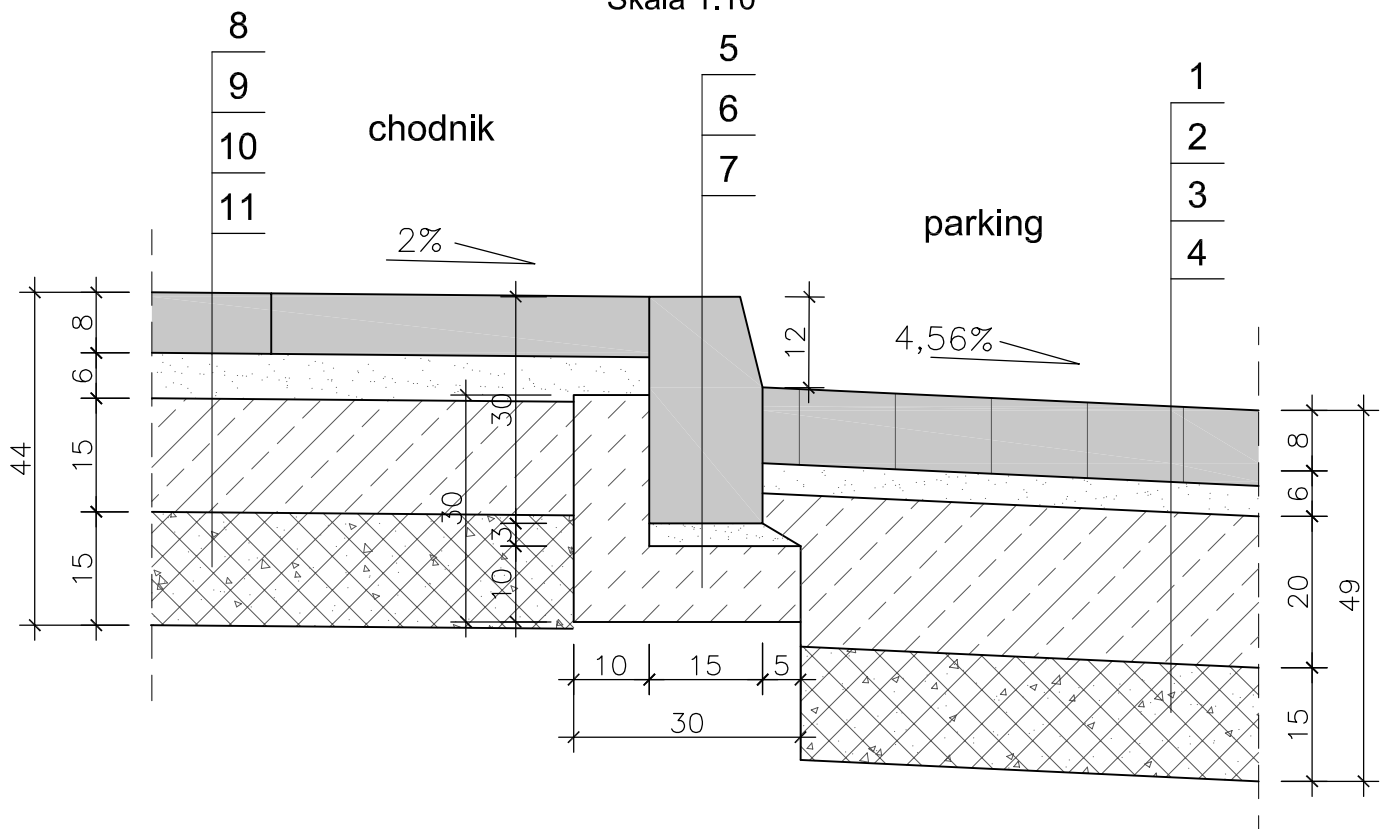

- | | |
|---|--|
| 1. KOSTKA GRANITOWA ŁUPANA 9/10 cm | |
| 2. PODSYPKA CEMENTOWO-PIASKOWA | |
| 3. PODBUDOWA BETONOWA C12/15 | 8. PŁYTA GRANITOWA 50x50 cm |
| 4. STABILIZACJA PIASKU CEMENTEM $R_m=1,5$ MPa | PŁOMIENIOWANA GRAFITOWA |
| 5. KRAWĘŻNIK KAMIENNY 15x30x100 cm | 9. PODSYPKA CEMENTOWO-PIASKOWA |
| 6. PODSYPKA PIASKOWA | 10. PODBUDOWA BETONOWA C8/10 |
| 7. ŁAWA BETONOWA C12/15 Z OPOREM | 11. STABILIZACJA PIASKU CEMENTEM $R_m=1,5$ MPa |

BIURO STUDIÓW I PROJEKTÓW

ul. Jagiellońska 103 85-027 Bydgoszcz tel.centrala +48 3413241 fax +48 052 3412578 e-mail biuro@biprokabel.com.pl



SD, Z 0.0.

Nazwa i adres obiektu budowlanego:

**REWITALIZACJA MIASTA WIĘCBORK -
PRZEBUDOWA ORAZ PODNIESIENIE STANDARDU PRZESTRZENI RYNKU MIEJSKIEGO
ORAZ CZĘŚCI CIĄGU SPACEROWEGO (PROMENADY) W WIĘCBORKU
ORAZ ZAGOSPODAROWANIE I UPORZĄDKOWANIE TERENÓW ZIELENI PLACU JANA PAWŁA II
Z WYPOSAŻENIEM W ELEMENTY MAŁEJ ARCHITEKTURY.**

Przedmiot - Rodzaj opracowania:

SZCZEGÓŁ KONSTRUKCYJNY 17

Pracownia	Stadium: PROJEKT WYKONAWCZY			Branża DROGI
Stanowisko	Nazwisko, uprawnienia i specjalność	Data	Podpis	SKALA RYS. 1 : 10
Projektant	inż. Krzysztof Żarkow upr. bud. do projektowania bez ograniczeń w specj. drogowej - nr GPKZ-7342/570/94	15.12.2011r.		
Opracował	inż. arch. krajob. Dorota Żarkow	15.12.2011r.		
Sprawdził	mgr inż. Mieczysław Antoniak upr. bud. do projektowania bez ograniczeń w specj. drogowej - nr GP-KZ-7342/511/94	15.12.2011r.		
				NR ARCH. 6560
				NR RYS. 31