


# SZCZEGÓŁ KONSTRUKCYJNY 4

## DW241 / Chodnik (płyta granitowa)

### (przeście dla pieszych)

Skala 1:10

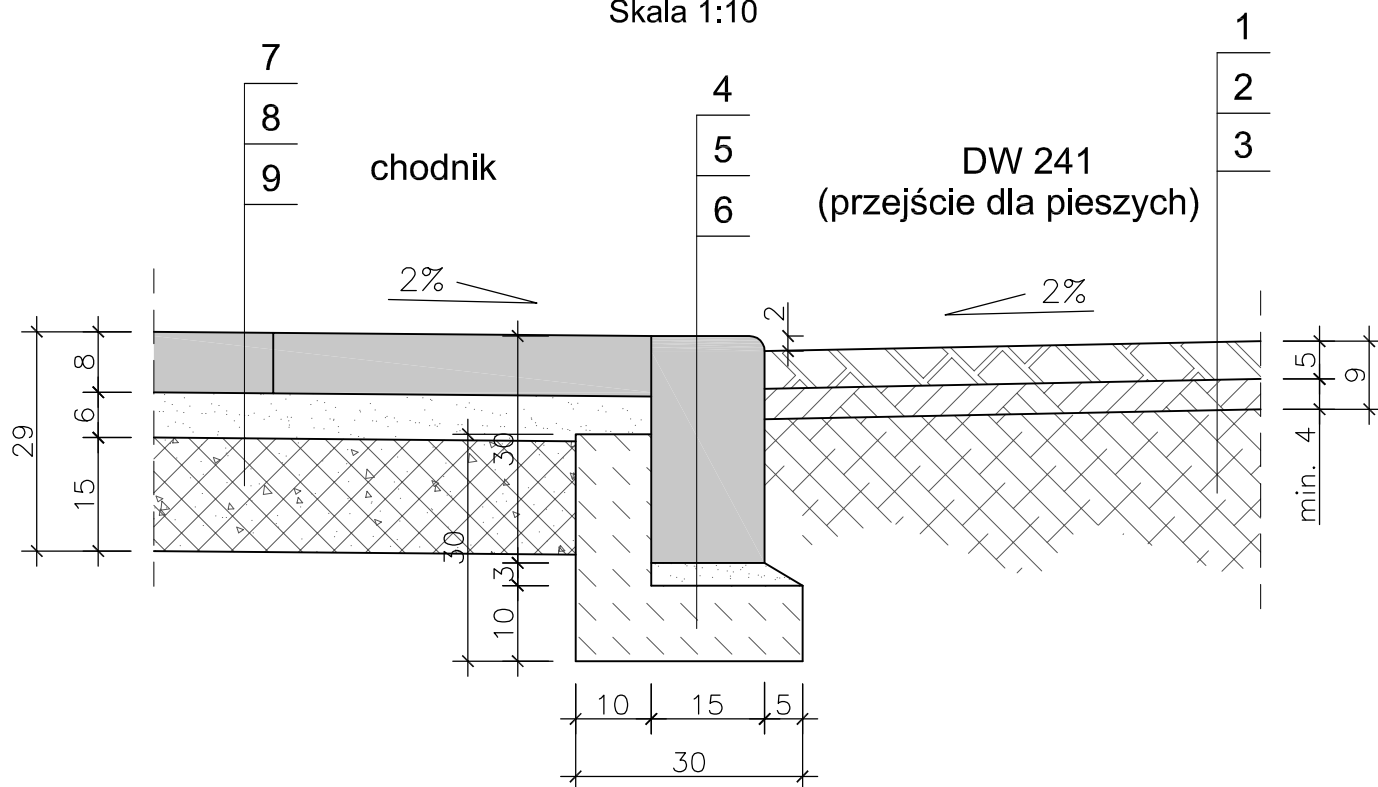

1. W-WA ŚCIERALNA Z BETONU ASFALTOWEGO 0/12,8 mm
2. W-WA PROFILOWA Z BETONU ASFALTOWEGO 0/16 mm
3. ISTNIEJĄCA NAWIERZCHNIA DROGI  
(SFREZOWANIE NA GŁĘBOKOŚĆ 4 cm)
4. KRAWĘŻNIK KAMIENNY 15x30x100 cm
5. PODSYPKA PIASKOWA
6. ŁAWA BETONOWA C12/15 Z OPOREM
7. PŁYTA GRANITOWA 50x50 cm  
PŁOMIENIOWANA GRAFITOWA
8. PODSYPKA CEMENTOWO-PIASKOWA
9. STABILIZACJA PIASKU CEMENTEM Rm=1,5 MPa

## BIURO STUDIÓW I PROJEKTÓW

ul. Jagiellońska 103 85-027 Bydgoszcz tel. centrala +48 3413241 fax +48 052 3412578 e-mail biuro@biprokabel.com.pl



sp. z o.o.

Nazwa i adres obiektu budowlanego:

**REWITALIZACJA MIASTA WIĘCIBORK -  
PRZEBUDOWA ORAZ PODNIESIENIE STANDARDU PRZESTRZENI RYNKU MIEJSKIEGO  
ORAZ CZĘŚCI CIĄGU SPACEROWEGO (PROMENADY) W WIĘCIBORKU  
ORAZ ZAGOSPODAROWANIE I UPORZĄDKOWANIE TERENÓW ZIELENI PLACU JANA PAWŁA II  
Z WYPOSAŻENIEM W ELEMENTY MAŁEJ ARCHITEKTURY.**

Przedmiot - Rodzaj opracowania:

**SZCZEGÓŁ KONSTRUKCYJNY 4**

Pracownia	Stadium:	PROJEKT WYKONAWCZY			Branża DROGI
Stanowisko	Nazwisko, uprawnienia i specjalność	Data	Podpis	SKALA RYS.	
Projektant	inż. Krzysztof Żarkow upr. bud. do projektowania bez ograniczeń w specj. drogowej - nr GPKZ-7342/570/94	15.12.2011r.		1 : 10	
Opracował	inż. arch. krajobr. Dorota Żarkow	15.12.2011r.		NR ARCH. 6560	
Sprawdził	mgr inż. Mieczysław Antoniak upr. bud. do projektowania bez ograniczeń w specj. drogowej - nr GP-KZ-7342/511/94	15.12.2011r.		NR RYS. 18	