


# SZCZEGÓŁ KONSTRUKCYJNY 3

## DW241 / Chodnik (kostka betonowa)

### (konstrukcja wzmocniona)

Skala 1:10

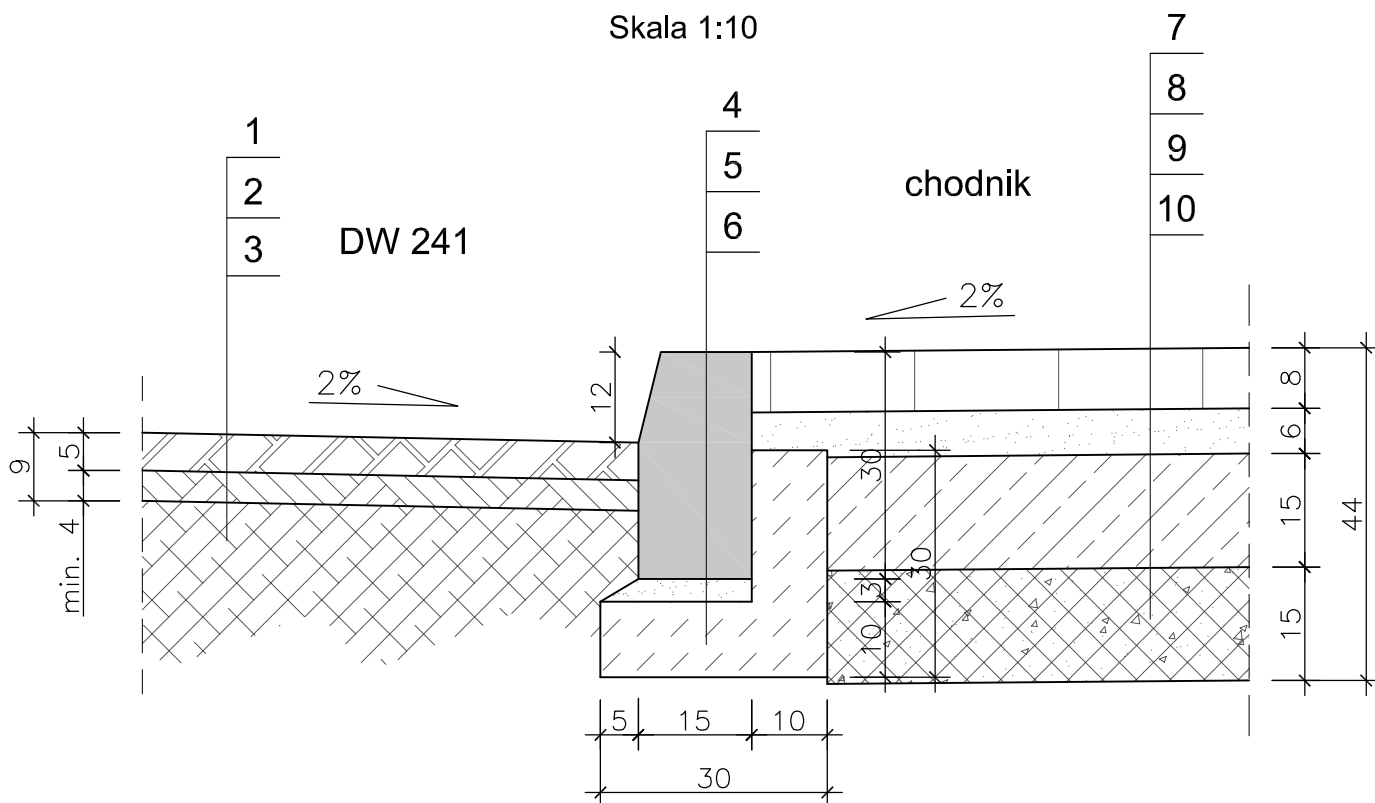

1. W-WA ŚCIERALNA Z BETONU ASFALTOWEGO 0/12,8 mm
2. W-WA PROFILOWA Z BETONU ASFALTOWEGO 0/16 mm
3. ISTNIEJĄCA NAWIERZCHNIA DROGI  
(SFREZOWANIE NA GŁĘBOKOŚĆ 4 cm)
4. KRAWĘŻNIK KAMIENNY 15x30x100 cm
5. PODSYPKA PIASKOWA
6. ŁAWA BETONOWA C12/15 Z OPOREM
7. KOSTKA BETONOWA OZDOBNA SZARA
8. PODSYPKA CEMENTOWO-PIASKOWA
9. POBUDOWA BETONOWA C8/10
10. STABILIZACJA PIASKU CEMENTEM Rm=1,5 MPa

## BIURO STUDIÓW I PROJEKTÓW

ul. Jagiellońska 103 85-027 Bydgoszcz tel. centrala +48 3413241 fax +48 052 3412578 e-mail biuro@biprokabel.com.pl



sp. z o.o.

Nazwa i adres obiektu budowlanego:

**REWITALIZACJA MIASTA WIĘCIBORK -**  
PRZEBUDOWA ORAZ PODNIESIENIE STANDARDU PRZESTRZENI RYNKU MIEJSKIEGO  
ORAZ CZĘŚCI CIĄGU SPACEROWEGO (PROMENADY) W WIĘCIBORKU  
ORAZ ZAGOSPODAROWANIE I UPORZĄDKOWANIE TERENÓW ZIELENI PLACU JANA PAWŁA II  
Z WYPOSAŻENIEM W ELEMENTY MAŁEJ ARCHITEKTURY.

Przedmiot - Rodzaj opracowania:

SZCZEGÓŁ KONSTRUKCYJNY 3

Pracownia	Stadium: PROJEKT WYKONAWCZY			Branża DROGI
Stanowisko	Nazwisko, uprawnienia i specjalność	Data	Podpis	SKALA RYS.
Projektant	inż. Krzysztof Żarkow upr. bud. do projektowania bez ograniczeń w specj. drogowej - nr GPKZ-7342/570/94	15.12.2011r.		1 : 10
Opracował	inż. arch. krajobr. Dorota Żarkow	15.12.2011r.		NR ARCH. 6560
Sprawdził	mgr inż. Mieczysław Antoniak upr. bud. do projektowania bez ograniczeń w specj. drogowej - nr GP-KZ-7342/511/94	15.12.2011r.		NR RYS. 17