


SZCZEGÓŁ KONSTRUKCYJNY 2

DW241 / Chodnik (kostka betonowa)

Skala 1:10

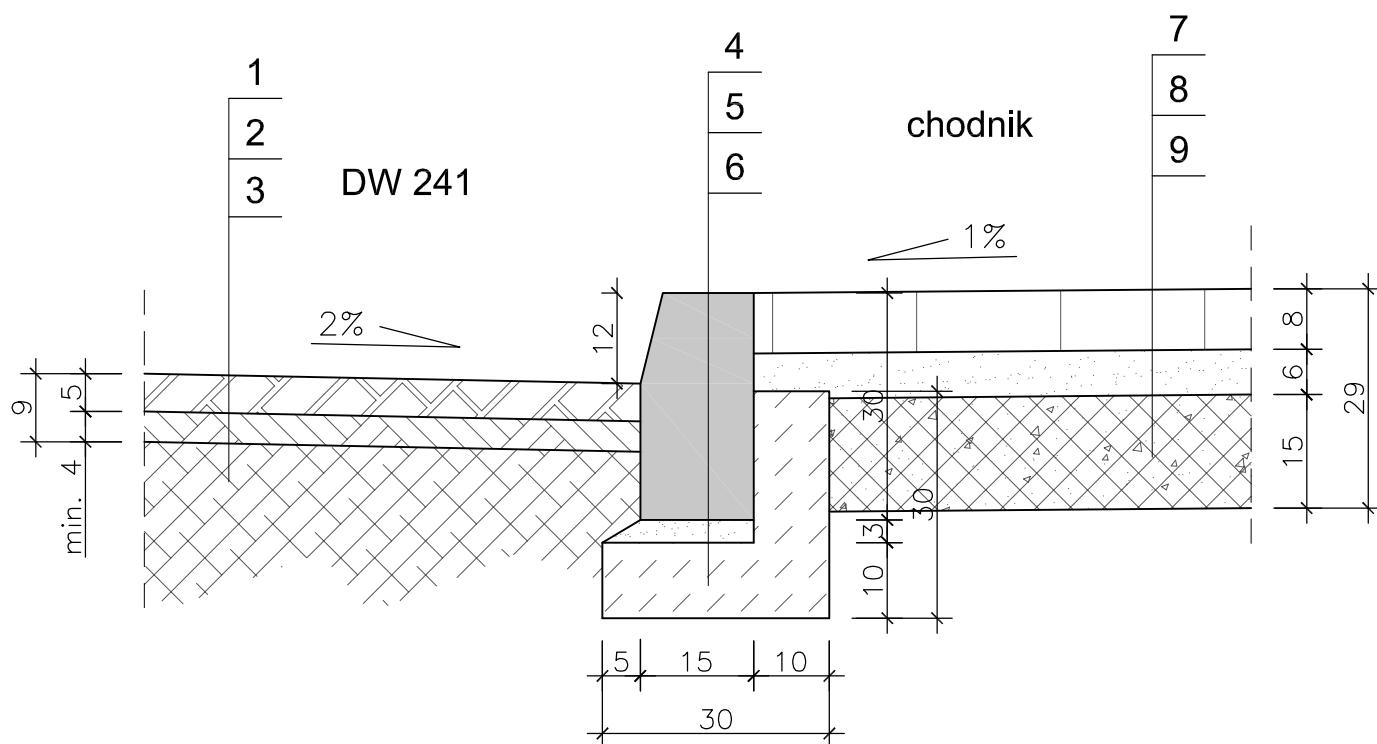

1. W-WA ŚCIERALNA Z BETONU ASFALTOWEGO 0/12,8 mm
2. W-WA PROFILOWA Z BETONU ASFALTOWEGO 0/16 mm
3. ISTNIEJĄCA NAWIERZCHNIA DROGI
(SFREZOWANIE NA GŁĘBOKOŚĆ 4 cm)
4. KRAWĘŻNIK KAMIENNY 15x30x100 cm
5. PODSYPKA PIASKOWA
6. ŁAWA BETONOWA C12/15 Z OPOREM
7. KOSTKA BETONOWA OZDOBNA SZARA
8. PODSYPKA CEMENTOWO-PIASKOWA
9. STABILIZACJA PIASKU CEMENTEM Rm=1,5 MPa

BIURO STUDIÓW I PROJEKTÓW

ul. Jagiellońska 103 85-027 Bydgoszcz tel. centrala +48 3413241 fax +48 052 3412578 e-mail biuro@biprokabel.com.pl



sp. z o.o.

Nazwa i adres obiektu budowlanego:

**REWITALIZACJA MIASTA WIĘCIBORK -
PRZEBUDOWA ORAZ PODNIESIENIE STANDARDU PRZESTRZENI RYNKU MIEJSKIEGO
ORAZ CZĘŚCI CIĄGU SPACEROWEGO (PROMENADY) W WIĘCIBORKU
ORAZ ZAGOSPODAROWANIE I UPORZĄDKOWANIE TERENÓW ZIELENI PLACU JANA PAWŁA II
Z WYPOSAŻENIEM W ELEMENTY MAŁEJ ARCHITEKTURY.**

Przedmiot - Rodzaj opracowania:

SZCZEGÓŁ KONSTRUKCYJNY 2

Pracownia	Stadium:	PROJEKT WYKONAWCZY			Branża	DROGI
Stanowisko	Nazwisko, uprawnienia i specjalność	Data	Podpis	SKALA RYS.	1 : 10	
Projektant	inż. Krzysztof Żarkow upr. bud. do projektowania bez ograniczeń w specj. drogowej - nr GPKZ-7342/570/94	15.12.2011r.				
Opracował	inż. arch. krajobr. Dorota Żarkow	15.12.2011r.			NR ARCH.	6560
Sprawdził	mgr inż. Mieczysław Antoniak upr. bud. do projektowania bez ograniczeń w specj. drogowej - nr GP-KZ-7342/511/94	15.12.2011r.			NR RYS.	16