


# SZCZEGÓŁ KONSTRUKCYJNY 11

## Parking (część manewrowa) / Chodnik (kostka betonowa)

Skala 1:10

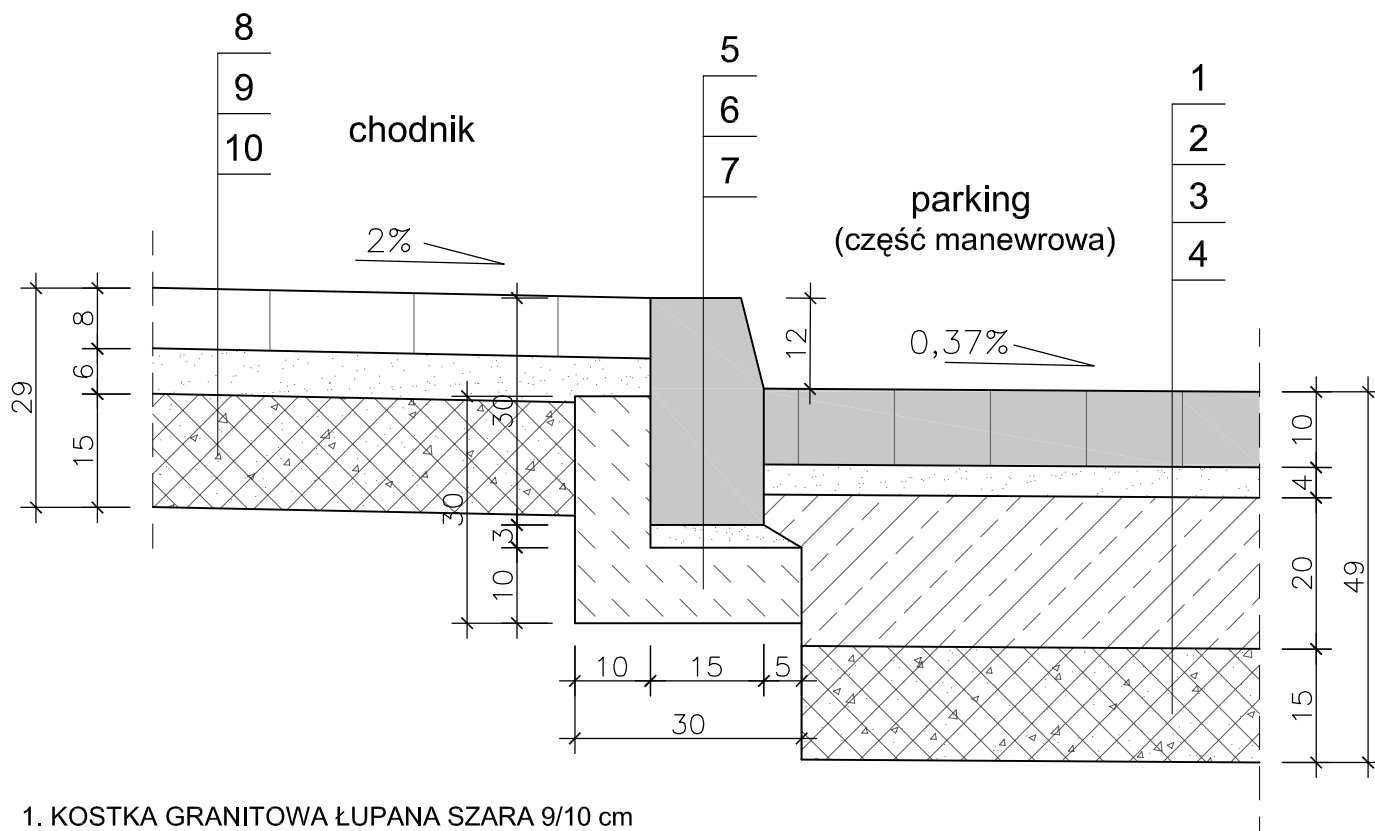

- |  |   |
|--|---|
| 1. KOSTKA GRANITOWA ŁUPANA SZARA 9/10 cm   | 8. KOSTKA BETONOWA OZDOBNA SZARA            |
| 2. PODSYPKA CEMENTOWO-PIASKOWA             | 9. PODSYPKA CEMENTOWO-PIASKOWA              |
| 3. PODBUDOWA BETONOWA C12/15               | 10. STABILIZACJA PIASKU CEMENTEM Rm=1,5 MPa |
| 4. STABILIZACJA PIASKU CEMENTEM Rm=1,5 MPa |   |
| 5. KRAWĘŻNIK KAMIENNY 15x30x100 cm         |   |
| 6. PODSYPKA PIASKOWA                       |   |
| 7. ŁAWA BETONOWA C12/15 Z OPOREM           |   |

### BIURO STUDIÓW I PROJEKTÓW

ul. Jagiellońska 103 85-027 Bydgoszcz tel. centrala +48 3413241 fax +48 052 3412578 e-mail biuro@biprokabel.com.pl



sp. z o.o.

Nazwa i adres obiektu budowlanego:

**REWITALIZACJA MIASTA WIĘCIBORK -  
PRZEBUDOWA ORAZ PODNIESIENIE STANDARDU PRZESTRZENI RYNKU MIEJSKIEGO  
ORAZ CZĘŚCI CIĄGU SPACEROWEGO (PROMENADY) W WIĘCIBORKU  
ORAZ ZAGOSPODAROWANIE I UPORZĄDKOWANIE TERENÓW ZIELENI PLACU JANA PAWŁA II  
Z WYPOSAŻENIEM W ELEMENTY MAŁEJ ARCHITEKTURY.**

Przedmiot - Rodzaj opracowania:

SZCZEGÓŁ KONSTRUKCYJNY 11

Pracownia	Stadium: PROJEKT WYKONAWCZY			Branża DROGI
Stanowisko	Nazwisko, uprawnienia i specjalność	Data	Podpis	SKALA RYS.
Projektant	inż. Krzysztof Żarkow upr. bud. do projektowania bez ograniczeń w specj. drogowej - nr GPKZ-7342/570/94	15.12.2011r.		1 : 10
Opracował	inż. arch. krajobr. Dorota Żarkow	15.12.2011r.		NR ARCH. 6560
Sprawdził	mgr inż. Mieczysław Antoniak upr. bud. do projektowania bez ograniczeń w specj. drogowej - nr GP-KZ-7342/511/94	15.12.2011r.		NR RYS. 25