


SZCZEGÓŁ KONSTRUKCYJNY 15

Parking / Chodnik (płyta granitowa)

Skala 1:10

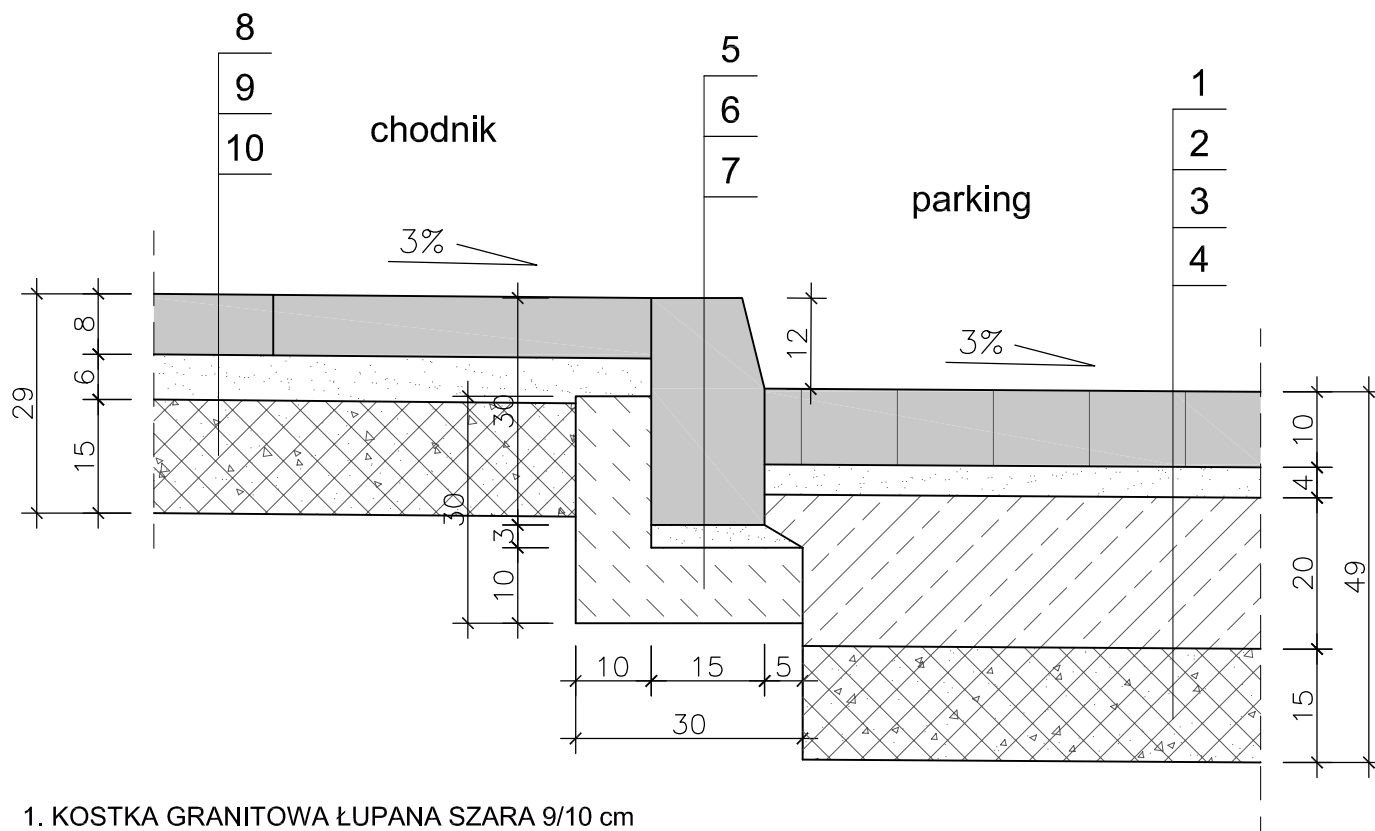

1. KOSTKA GRANITOWA ŁUPANA SZARA 9/10 cm

2. PODSYPKA CEMENTOWO-PIASKOWA

3. PODBUDOWA BETONOWA C12/15

4. STABILIZACJA PIASKU CEMENTEM $R_m=1,5$ MPa

5. KRAWĘŻNIK KAMIENNY 15x30x100 cm

6. PODSYPKA PIASKOWA

7. ŁAWA BETONOWA C12/15 Z OPOREM

8. PŁYTA GRANITOWA 50x50 cm

PŁOMIENIOWANA GRAFITOWA

9. PODSYPKA CEMENTOWO-PIASKOWA

10. STABILIZACJA PIASKU CEMENTEM $R_m=1,5$ MPa

BIURO STUDIÓW I PROJEKTÓW

ul. Jagiellońska 103 85-027 Bydgoszcz tel. centrala +48 3413241 fax +48 052 3412578 e-mail biuro@biprokabel.com.pl



sp. z o.o.

Nazwa i adres obiektu budowlanego:

REWITALIZACJA MIASTA WIĘCIBORK -
PRZEBUDOWA ORAZ PODNIESIENIE STANDARDU PRZESTRZENI RYNKU MIEJSKIEGO
ORAZ CZĘŚCI CIĄGU SPACEROWEGO (PROMENADY) W WIĘCIBORKU
ORAZ ZAGOSPODAROWANIE I UPORZĄDKOWANIE TERENÓW ZIELENI PLACU JANA PAWŁA II
Z WYPOSAŻENIEM W ELEMENTY MAŁEJ ARCHITEKTURY.

Przedmiot - Rodzaj opracowania:

SZCZEGÓŁ KONSTRUKCYJNY 15

Pracownia	Stadium:	PROJEKT WYKONAWCZY			Branża
					DROGI
Stanowisko	Nazwisko, uprawnienia i specjalność	Data	Podpis	SKALA RYS.	
Projektant	inż. Krzysztof Żarkow upr. bud. do projektowania bez ograniczeń w specj. drogowej - nr GPKZ-7342/570/94	15.12.2011r.		1 : 10	
Opracował	inż. arch. krajobr. Dorota Żarkow	15.12.2011r.		NR ARCH. 6560	
Sprawdził	mgr inż. Mieczysław Antoniak upr. bud. do projektowania bez ograniczeń w specj. drogowej - nr GP-KZ-7342/511/94	15.12.2011r.		NR RYS. 29	