


BOISKO - PRZEKRÓJ POPRZECZNY B - B
SKALA 1 : 200

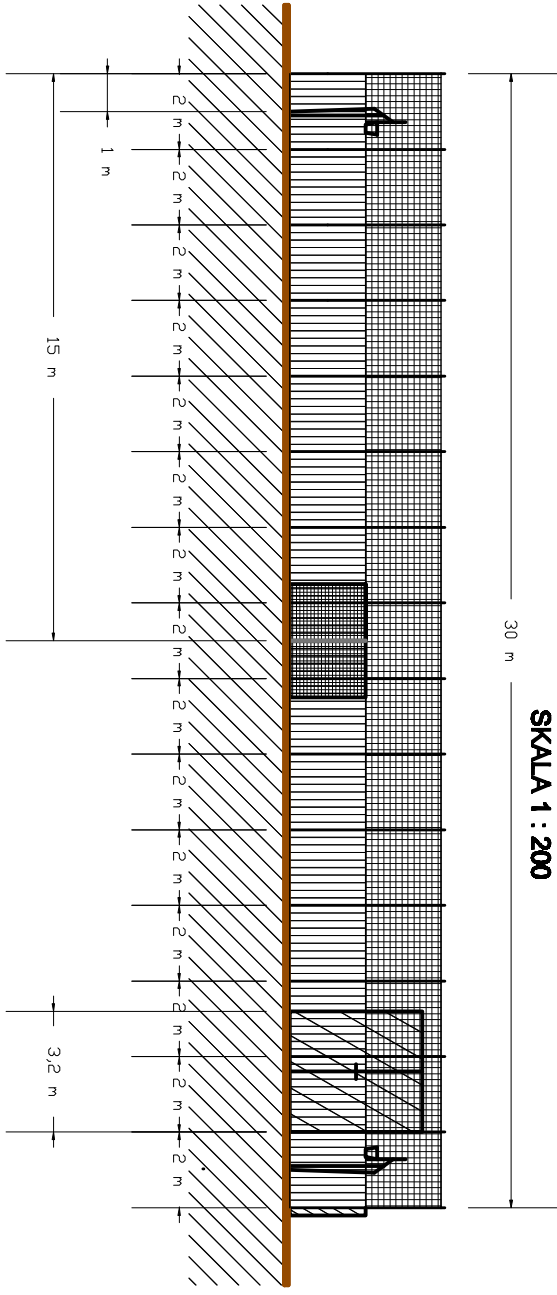

PANEL PIŁKOCZYTYÓW

