


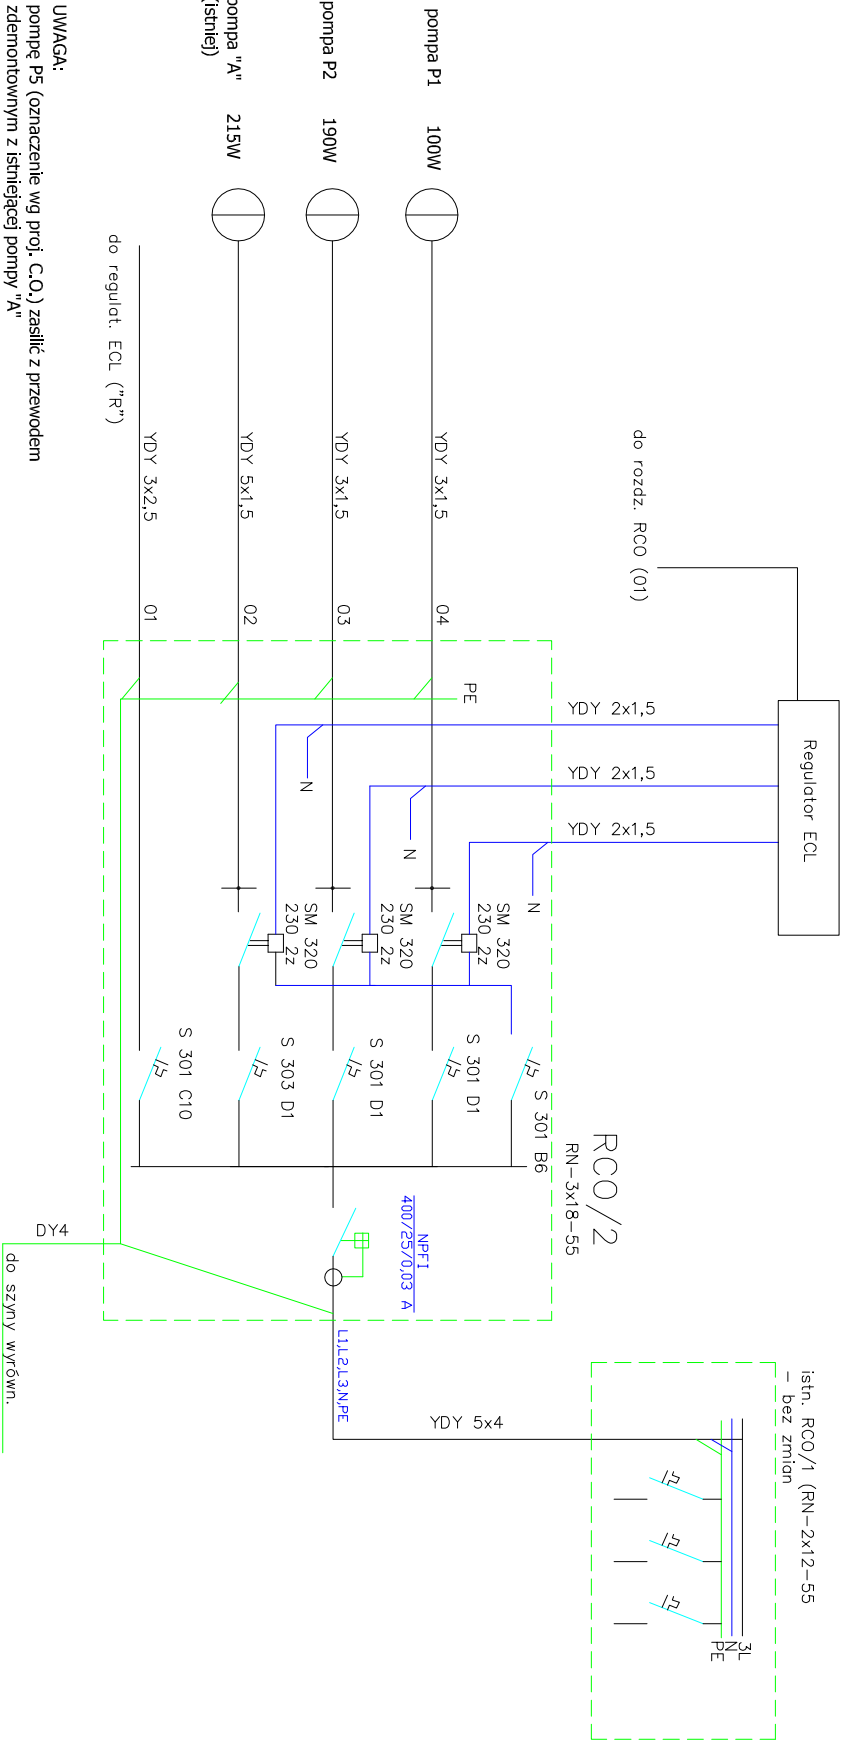

Obiekt:	Sala sportowa Gimnazjum; Węcbork, ul. 600-lęcia		
Temat:	Instalacja elektryczna wewnętrzna		
Nazwa rys.:	Schemat ideowy – rozdzielnica RCO w kotłowni – b. zm.		
Zespół autorski			
Funkcja:	Imię, nazwisko, uprawnienia	Data	Podpis
Projektant:	mgr inż. Wiesław Szymonczak upr. UAN–KZ–7210–109/86	23.04.2008	
Skala:		Nr rys.:	4