


POZIOM PORÓWNAWCZY 105.0 m n.p.m.

RZĘDNA TERENU
RZĘDNA DNA KANAŁU
ZAGŁĘBIENIE DNA KANAŁU
SPADKI, DŁUGOŚCI
ŚREDNICA, MATERIAŁ
ODLEGŁOŚCI

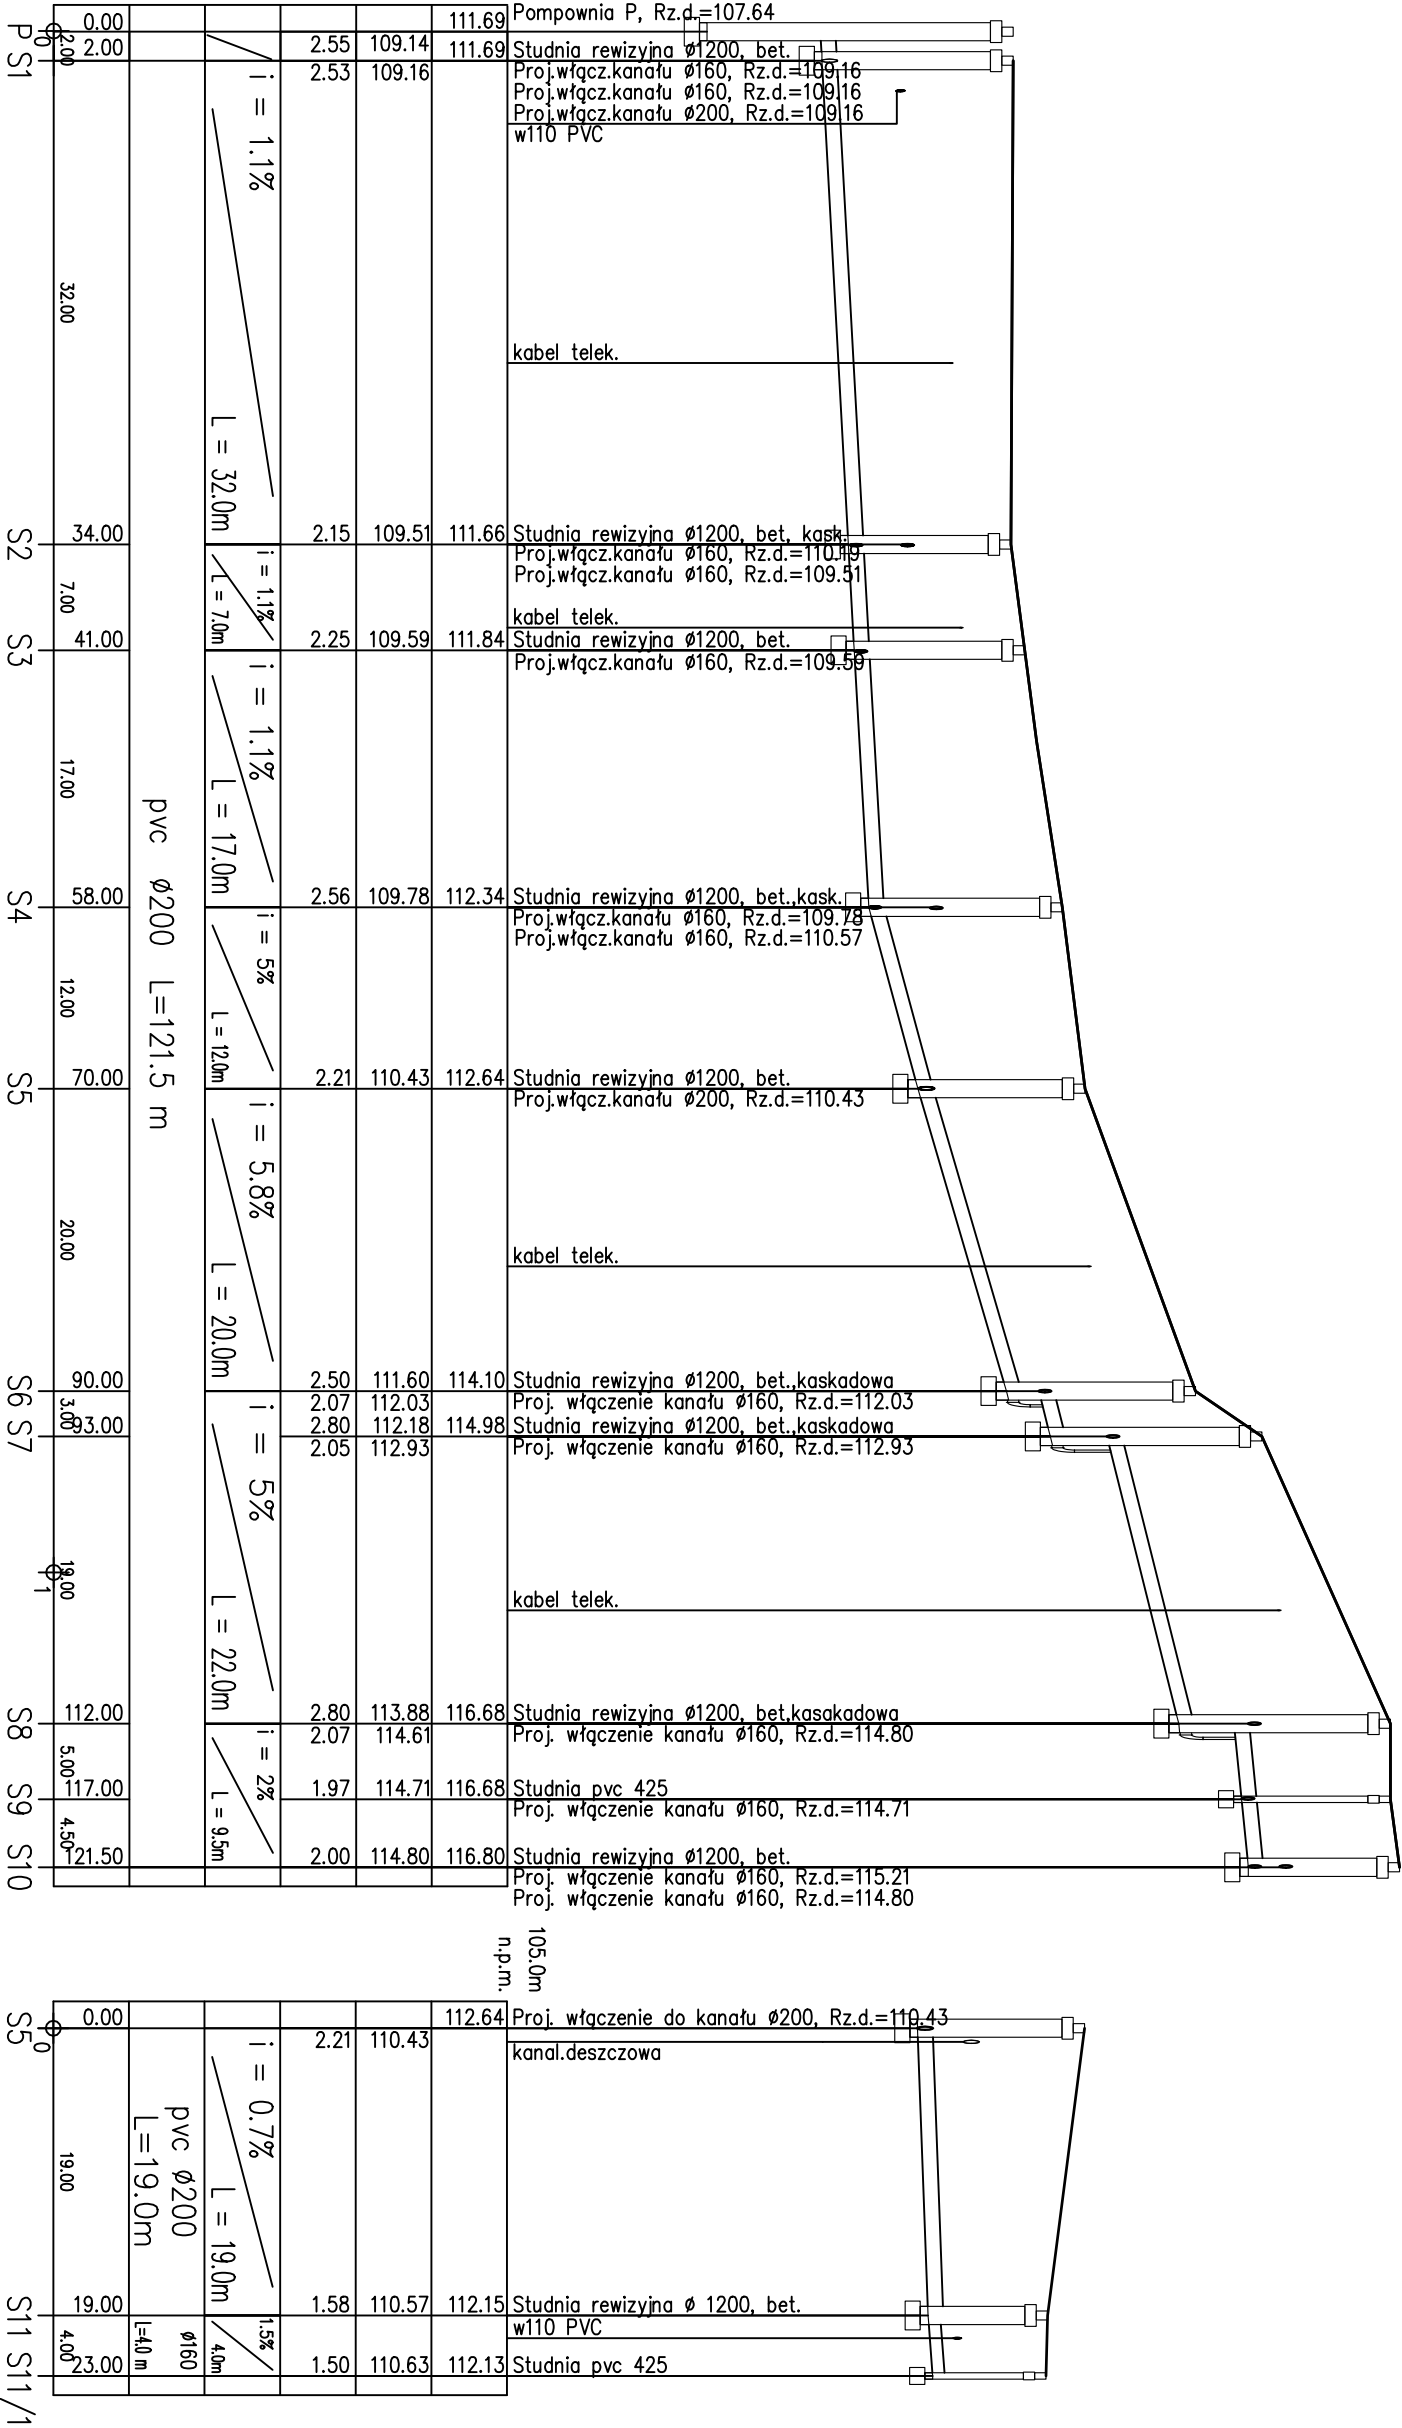

PRZEDSIĘBIORSTWO WIELOBRANŻOWE			
Członek			
Inwestor		URZĄD MIEJSKI W WIECBOURKU	
Obiekt		KANALIZACJA SANITARNA	
Treść rysunku		PROFIL-KANALIZACJA SANITARNA P-S10 sieć	
Skala	Brzoza	Data	
1:100/500	SANITARNA	26.11.2007	
Autor projektu		Sprawdził	
dr inż. Andrzej Frydryszak		inż. Józef Moteki	
Nr upr.w.bud. GPKG-I-7342-39/96		Nr upr.w.bud. 1393/75/Bg	
członek K-P0 IIB nr KUP/IS/0516/01		202/67/Bg	
		członek K-P0 IIB nr KUP/IS/1501/01	