


POZIOM PORÓWNAWCZY 105.0 m n.p.m.

RZĘDNA TERENU
RZĘDNA DNA KANAŁU
ZAGŁĘBIENIE DNA KANAŁU
SPADKI, DŁUGOŚCI
ŚREDNICA, MATERIAŁ
ODLEGŁOŚCI

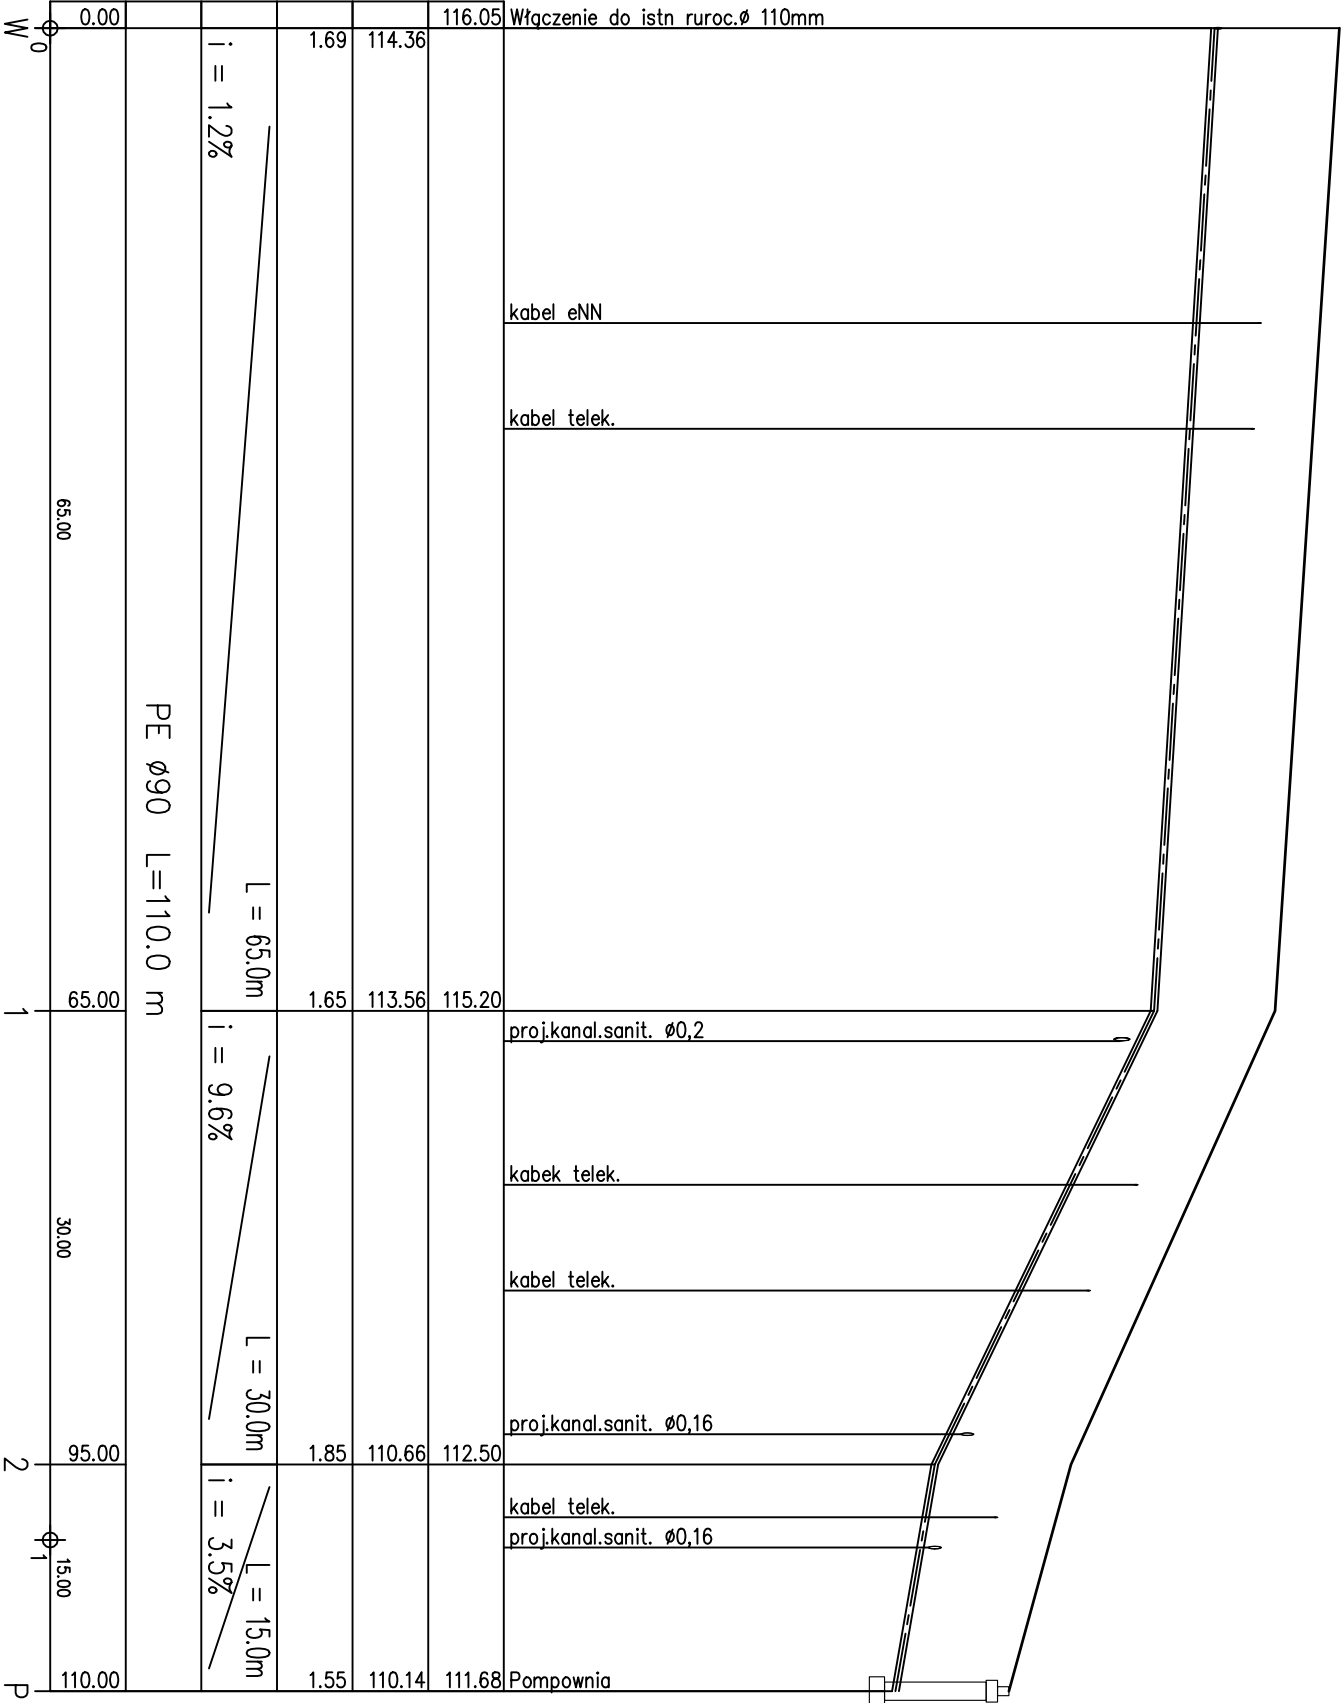

PRZEDSIĘBIORSTWO WIELOBRANŻOWE					
Inwestor			URZĄD MIEJSKI W WIECORKU		
Obiekt			KANALIZACJA SANITARNA		
Treść rysunku			PROFIL		
Skala			PRZEWODU TŁOCZNEGO		
1:100/500			Branża		
SANITARNA			Data		
26.11.2007			inż. Ewa Poweńska		
Autor projektu			Nr rysunku		
dr inż. Andrzej Frydryszak			9		
Nr upr.w.bud. GPKG-I-7342-39/96			Sprawdził		
członek K-P0 IIB nr KUP/IS/0516/01			inż. Józef Matecki		
			Nr upr.w.bud. 1393/75/Bg		
			202/67/Bg		
			członek K-P0 IIB nr KUP/IS/1501/01		