
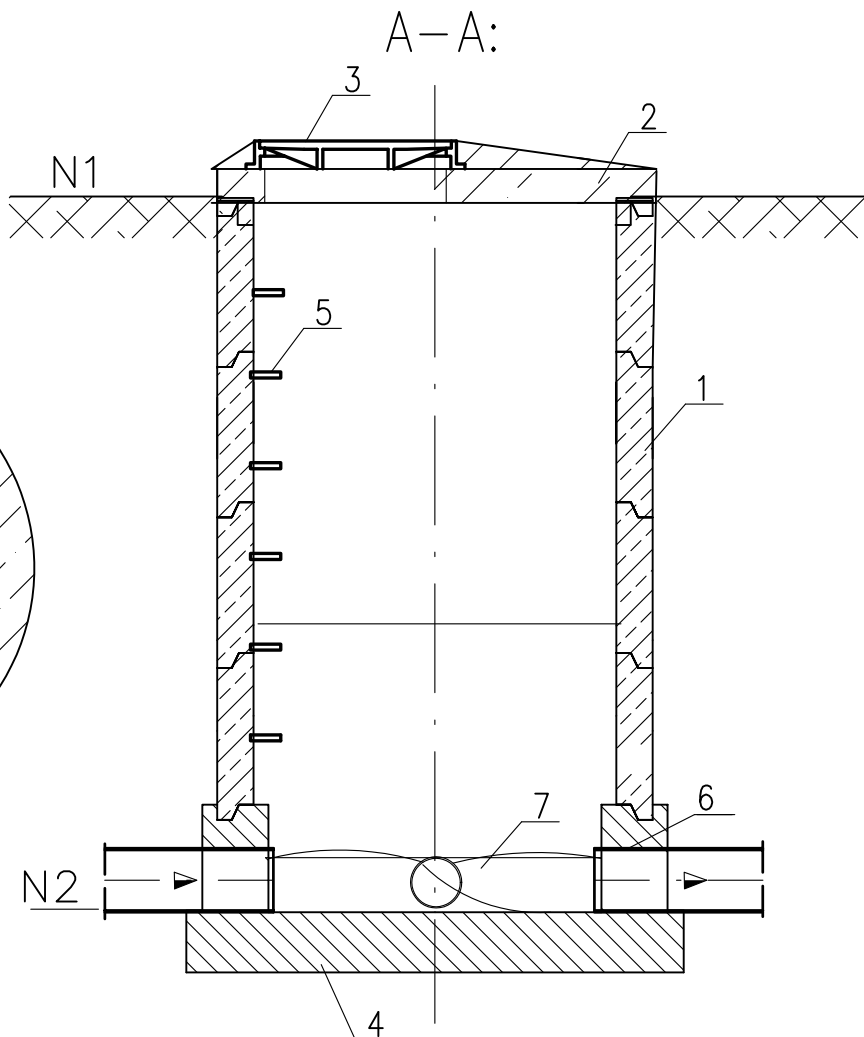


RZUT:

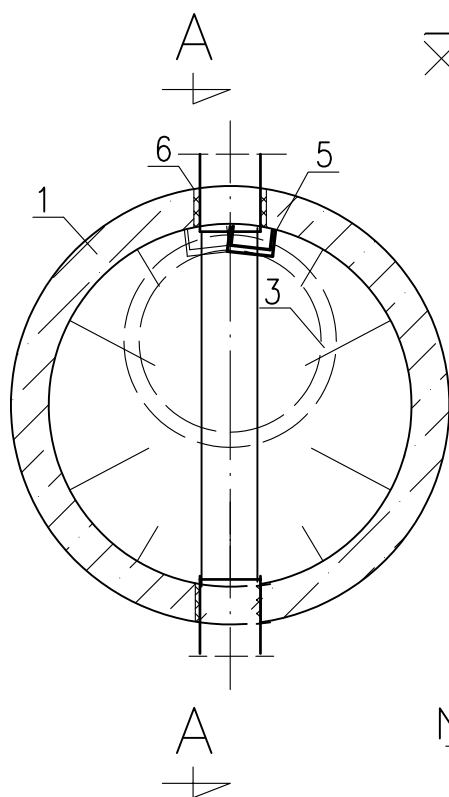

Uwagi:

1. Wszystkie przejścia przewodów przez ściany wykonać jako szczelne z zastosowaniem uszczelek gumowych względnie pianki poliuretanowej.
2. Kręgi żelbetowe osadzać na uszczelkach gumowych.
3. Studnię z zewnątrz zaizolować poprzez zagruntowanie Bitizolem K a następnie Abizolem P.

1. kręgi żelbetowe $\varnothing$ 1200

2. płyta żelbetowa pokrywowa $\varnothing$ 1400

3. właz żeliwny $\varnothing$ 600 z zamknięciem

4. podstawa betonowa

5. stopnie złazowe żeliwne

6. przejście szczelne przez ścianę

7. kineta betonowa

N1, N2 zgodnie z planem syt.-wys.

PRZEDSIĘBIORSTWO WIELOBRANŻOWE Czemar Bydgoszcz				
Inwestor URZĄD MIEJSKI W WIECBORKU			Nr zlec.	
Objekt KANALIZACJA SANITARNA		Adres WIECBORK ul. KRASICKIEGO i H.SAWICKIEJ		
Treść rysunku STUDZIENKA REWIZYJNA BETONOWA		Opracował inż.Ewa Pawelska		Nr rys.
Skala 1:25	Branża SANITARNA			
Autor projektu dr inż. Andrzej Frydryszak Nr upraw.bud. GPKG-I-7342-39/96 członek K-P O IIB nr KUP/IS/0516/01			Sprawdził inż. Józef Małecki Nr upraw.bud. 1383/75/Bg 202/67/Bg członek KP OIIB nr KUP/IS/1501/01	