


Przekrój wykopu dla przyłącza przy ul.Stary Rynek 1

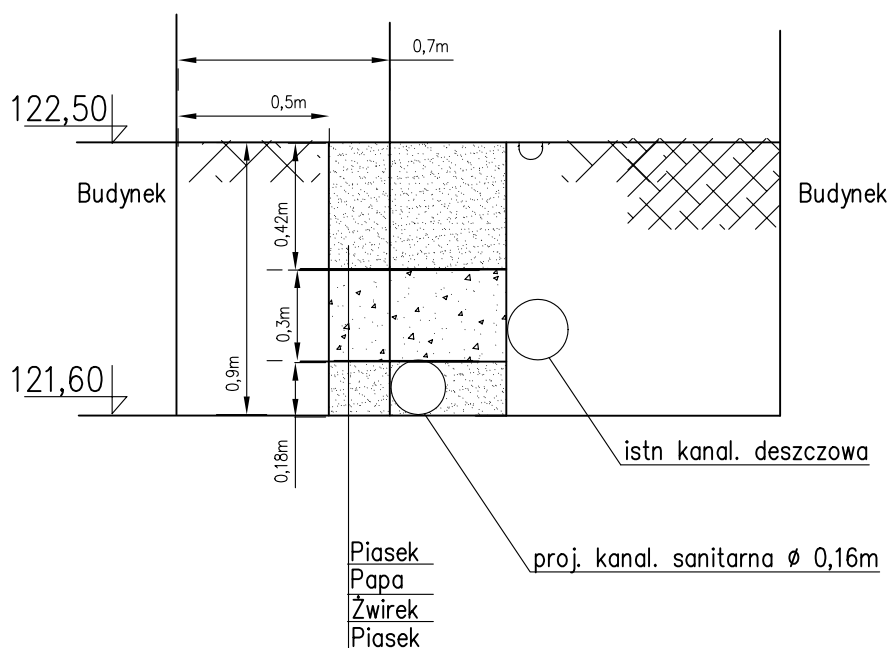

EKOSAN – PROJEKT Pracownia Projektowa Bydgoszcz				
Inwestor			Nr zlecenia	
URZĄD MIEJSKI W WIĘCBORKU				
Obiekt KANALIZACJA SANITARNA DLA OS. SŁONECZNEGO		Adres WIĘCBORK		
Treść rysunku PRZEKRÓJ PRZY UL.STARY RYNEK 1		Opracował		Nr rysunku
		inż. Ewa Pawelska		46
Skala 1: 25	Branża SANITARNA	Data 10.12.2007		
Autor projektu dr inż. Andrzej Frydryszak nr uprawnień bud. GPKG-I-7342-39/96 członek K-POIIB nr KUP/IS/0516/01		Sprawdził inż. Józef Małecki nr uprawnień bud. 1393/75/Bg 202/67/Bg członek K-POIIB nr KUP/IS/1501/01		