


BOISKO - PRZEKRÓJ PODŁUŻNY A - A
SKALA 1 : 200

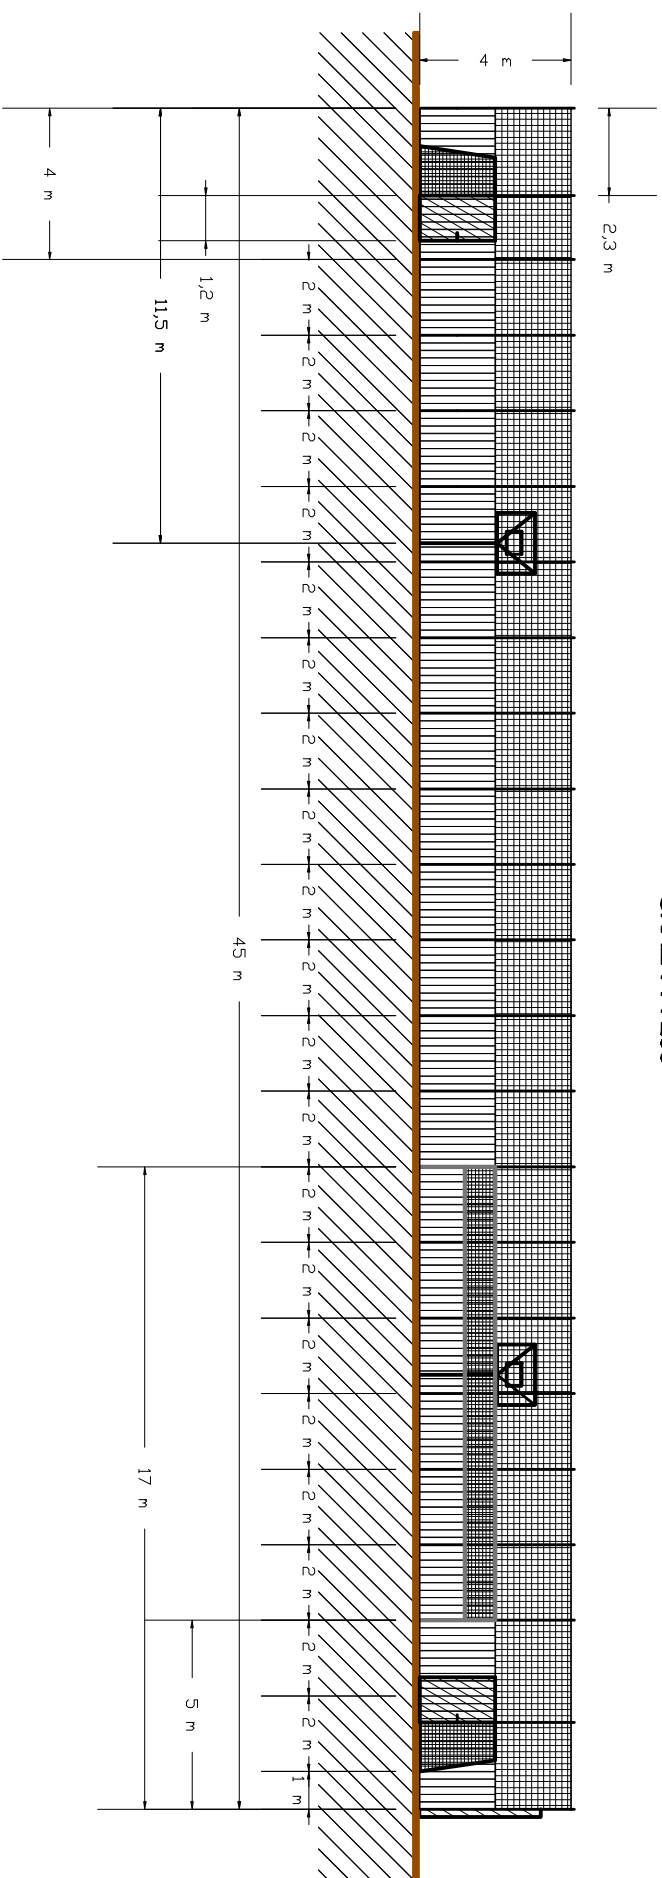

PANEL PIKOCCHIWTÓW

