


BOISKO - PRZEKRÓJ POPRZECZNY C-C
SKALA 1 : 200

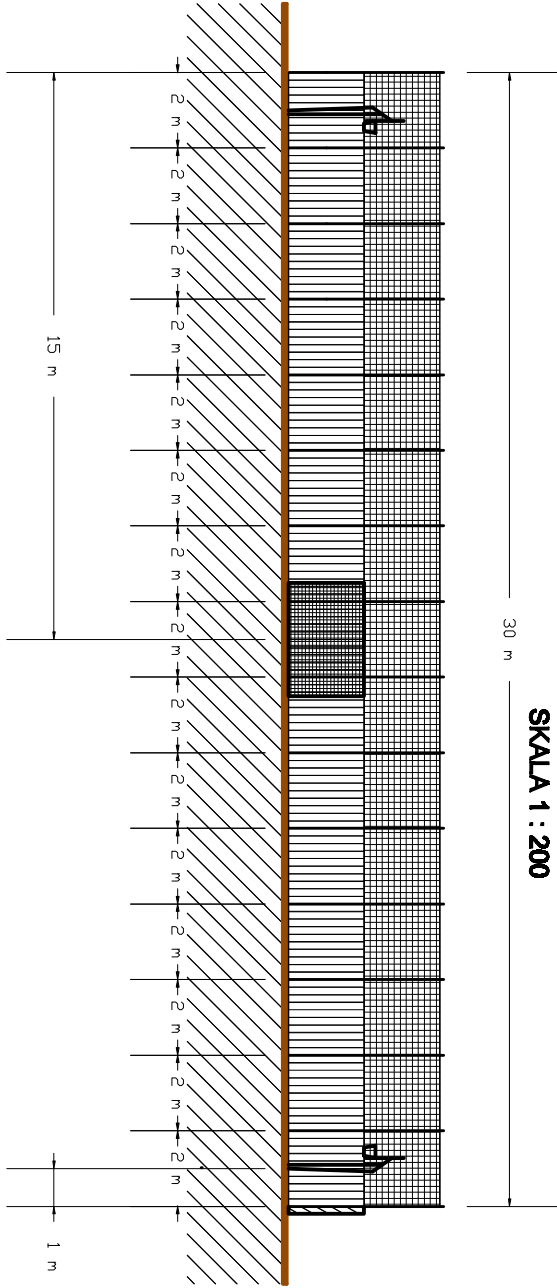

PANEL PIŁKOCCHYTÓW

