


Km PP = 3+109.11
 Wsp.N = 5967552.0137
 Wsp.E = 3534942.6254
 R = 70.0
 L = 47.74
 Δ = 39.07
 Styczna = 24.8
 Sieczna = 4.28

KONIEC OPRACOWANIA: 3+259.56
 KO: Km=0+000.00

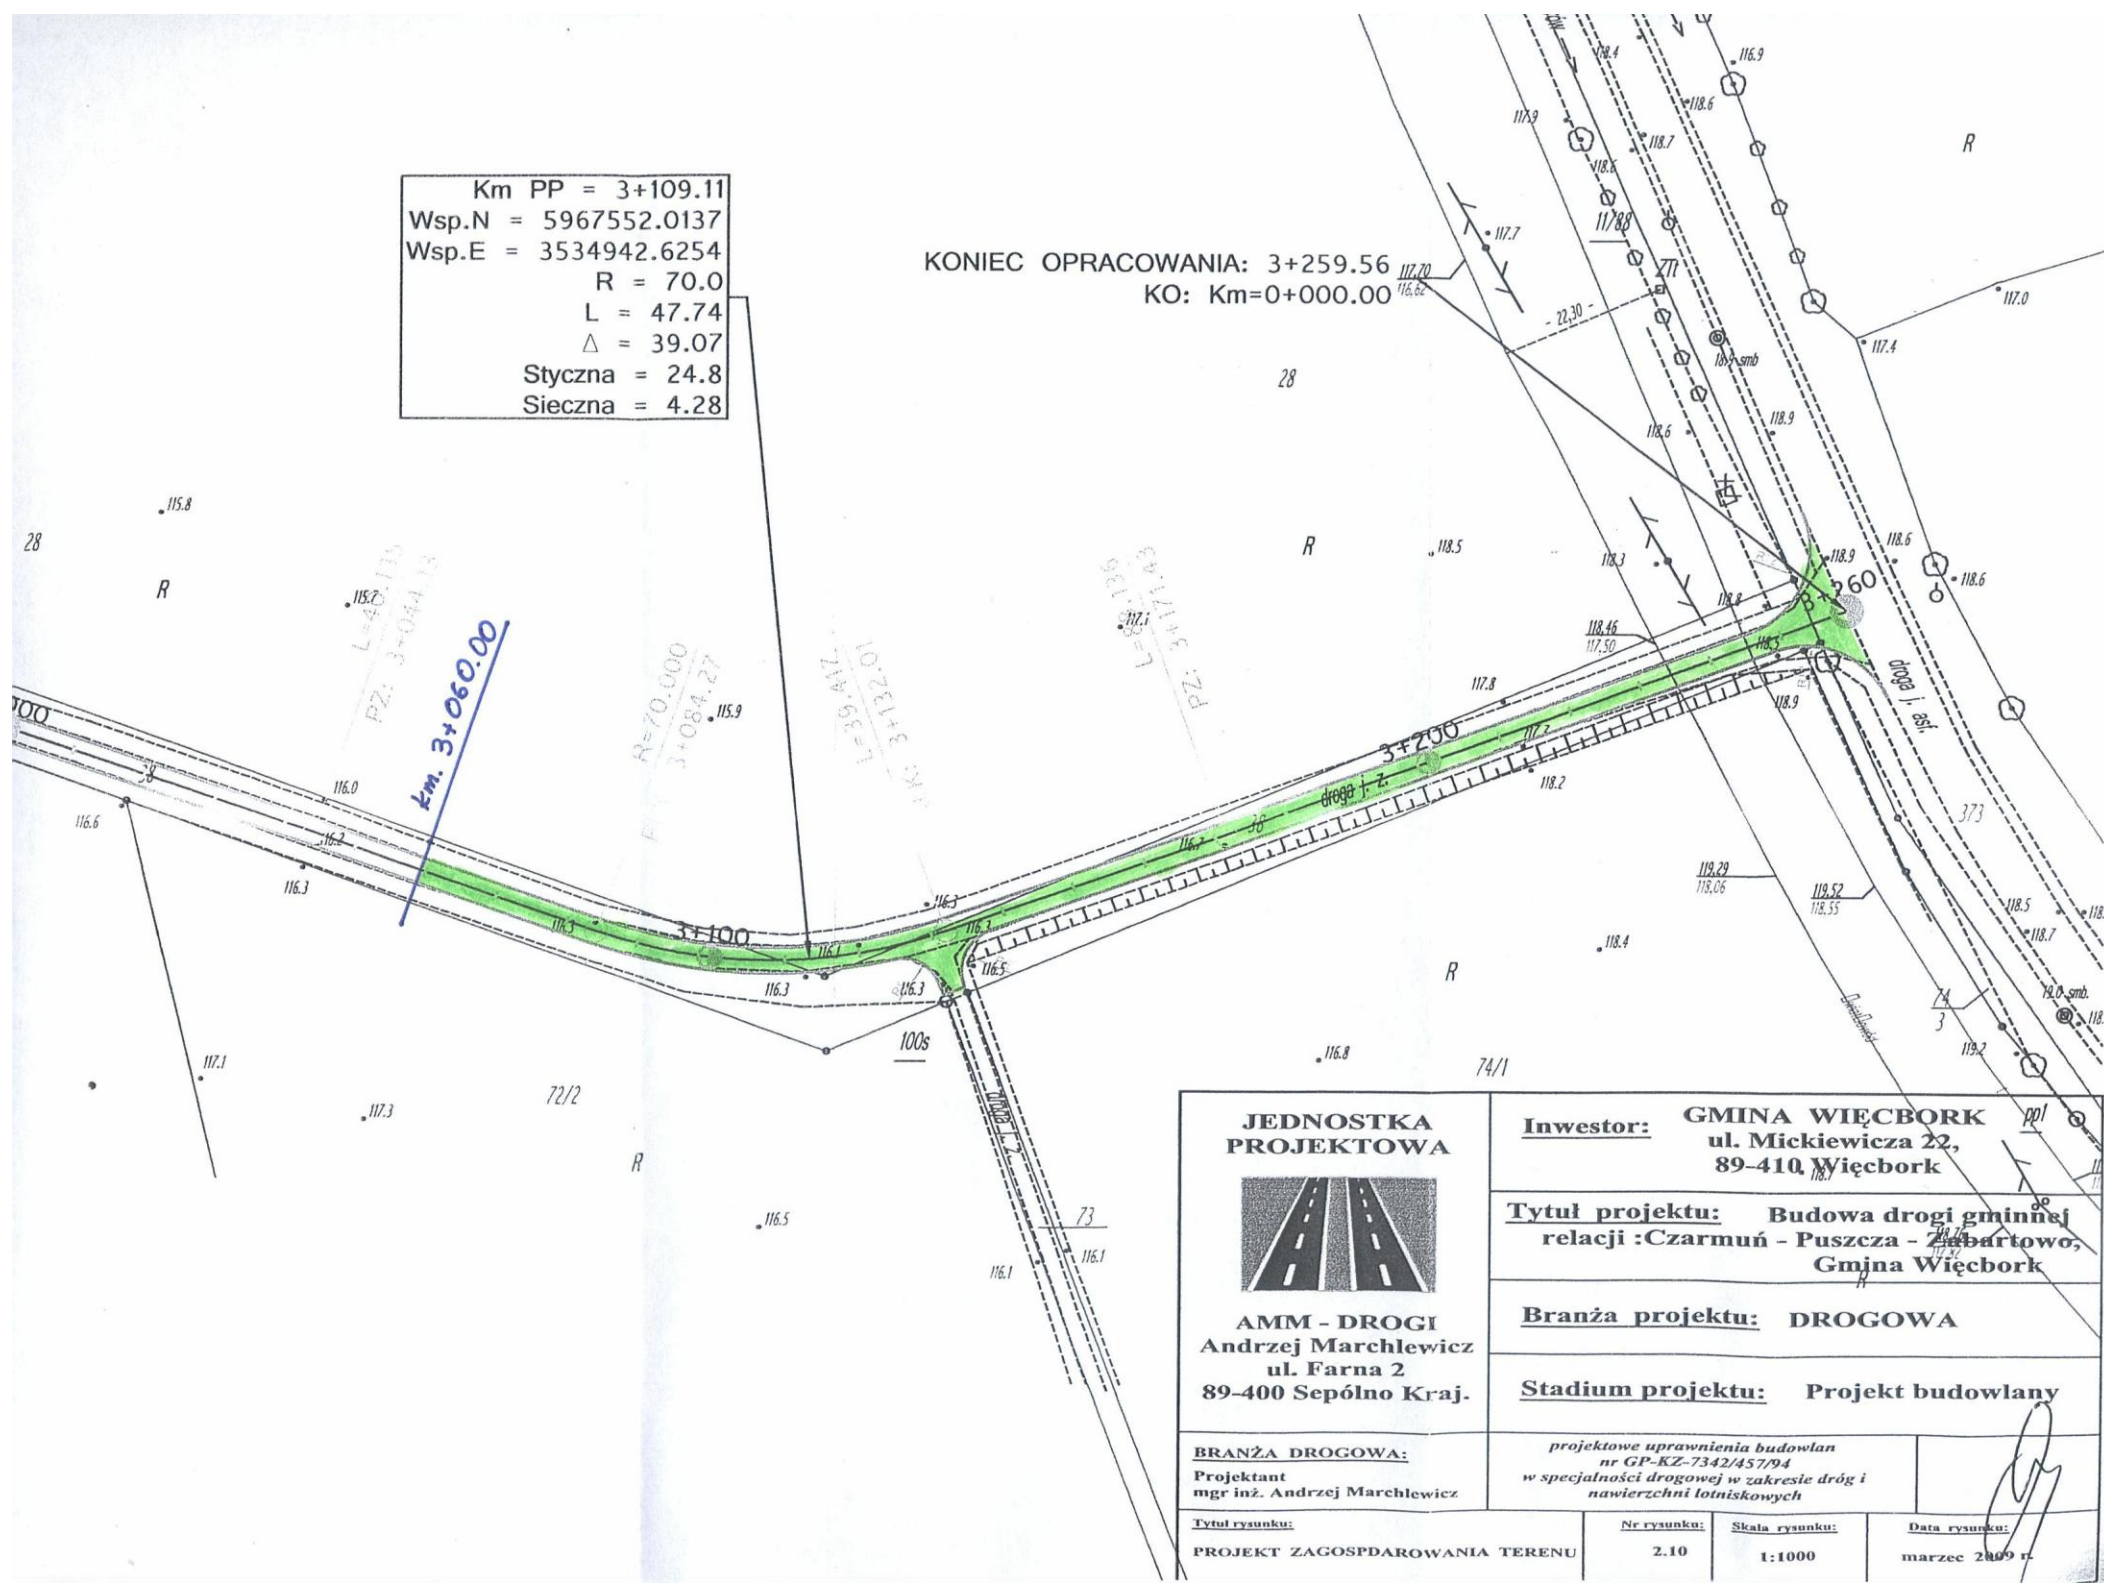

JEDNOSTKA PROJEKTOWA



AMM - DROGI
 Andrzej Marchlewicz
 ul. Farna 2
 89-400 Sepólno Kraj.

BRANŻA DROGOWA:
 Projektant
 mgr inż. Andrzej Marchlewicz

Tytuł rysunku:
 PROJEKT ZAGOSPODAROWANIA TERENU

Nr rysunku:
 2.10

Skala rysunku:
 1:1000

Data rysunku:
 marzec 2009 r.

Inwestor: GMINA WIĘCIBORK
 ul. Mickiewicza 22,
 89-410 Więcibork

Tytuł projektu: Budowa drogi gminnej
 relacji : Czarmuń - Puszcza - Zabartowo,
 Gmina Więcibork

Branża projektu: DROGOWA

Stadium projektu: Projekt budowlany

projektowe uprawnienia budowlane
 nr GP-KZ-7342/457/94
 w specjalności drogowej w zakresie dróg i
 nawierzchni lotniskowych

Stron
 42