


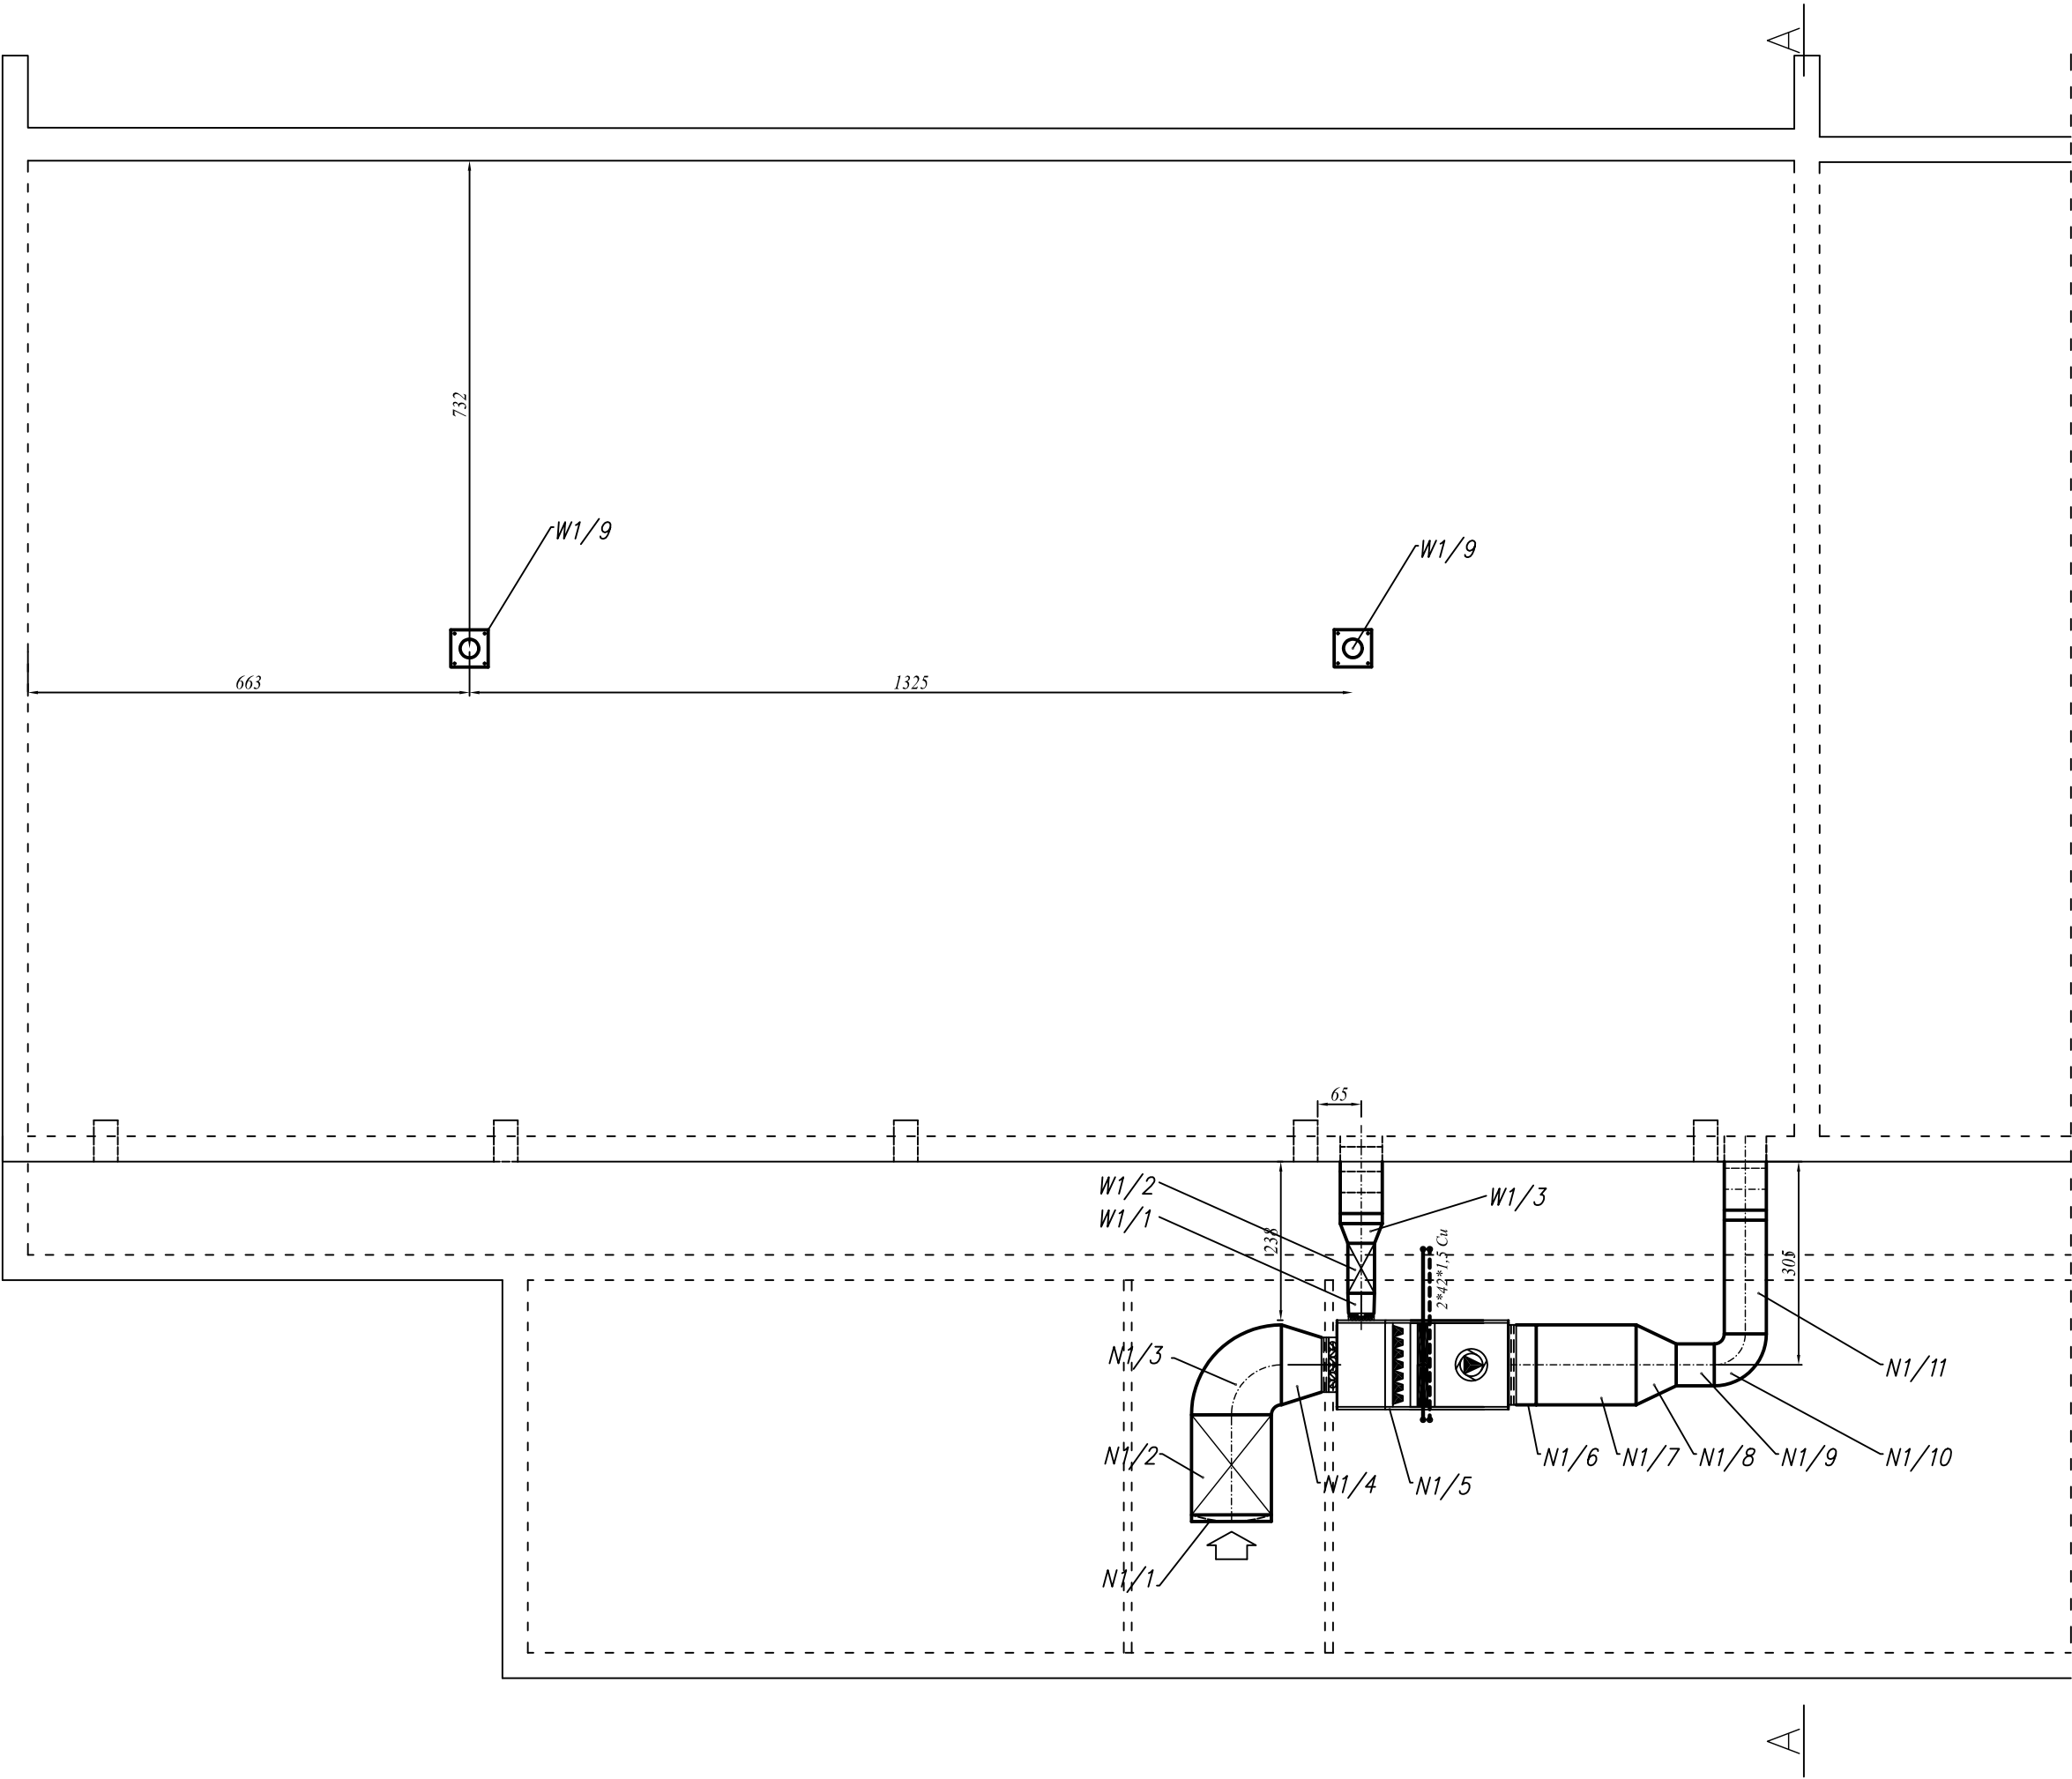

Temat opracowania:		Rodzaj projektu:
Instalacja wentylacji mechanicznej i zasilania nagrzewnic		wykonawczy
		Branża:
		wentylacja
Obiekt:	Sala sportowa Gimnazjum w Więcborku	
Adres:	ul. 600-lecia, 89-410 Więcbork	
Inwestor:	Urząd Miejski w Więcborku	
Adres:	ul. Mickiewicza 22, 89-410 Więcbork	
Wykonawca projektu: PP-U "DOSAN" Piotr Dzieweczyński ul. Romana Dmowskiego 7m2, 85-319 Bydgoszcz		
Projektował:	Podpis:	Skala:
mgr inż. Piotr Dzieweczyński upr. nr GPKG-I-7342-70/96	Data: 27 października 2007	1:100
Sprawdził:	Podpis:	Nr rys.:
dr inż. Andrzej Frydryszak upr. nr GPKG-I-7342-39/96	Data: 27 października 2007	4/6
Tytuł rysunku: Instalacja wentylacji mechanicznej Rzut dachu		Strona:
		38