




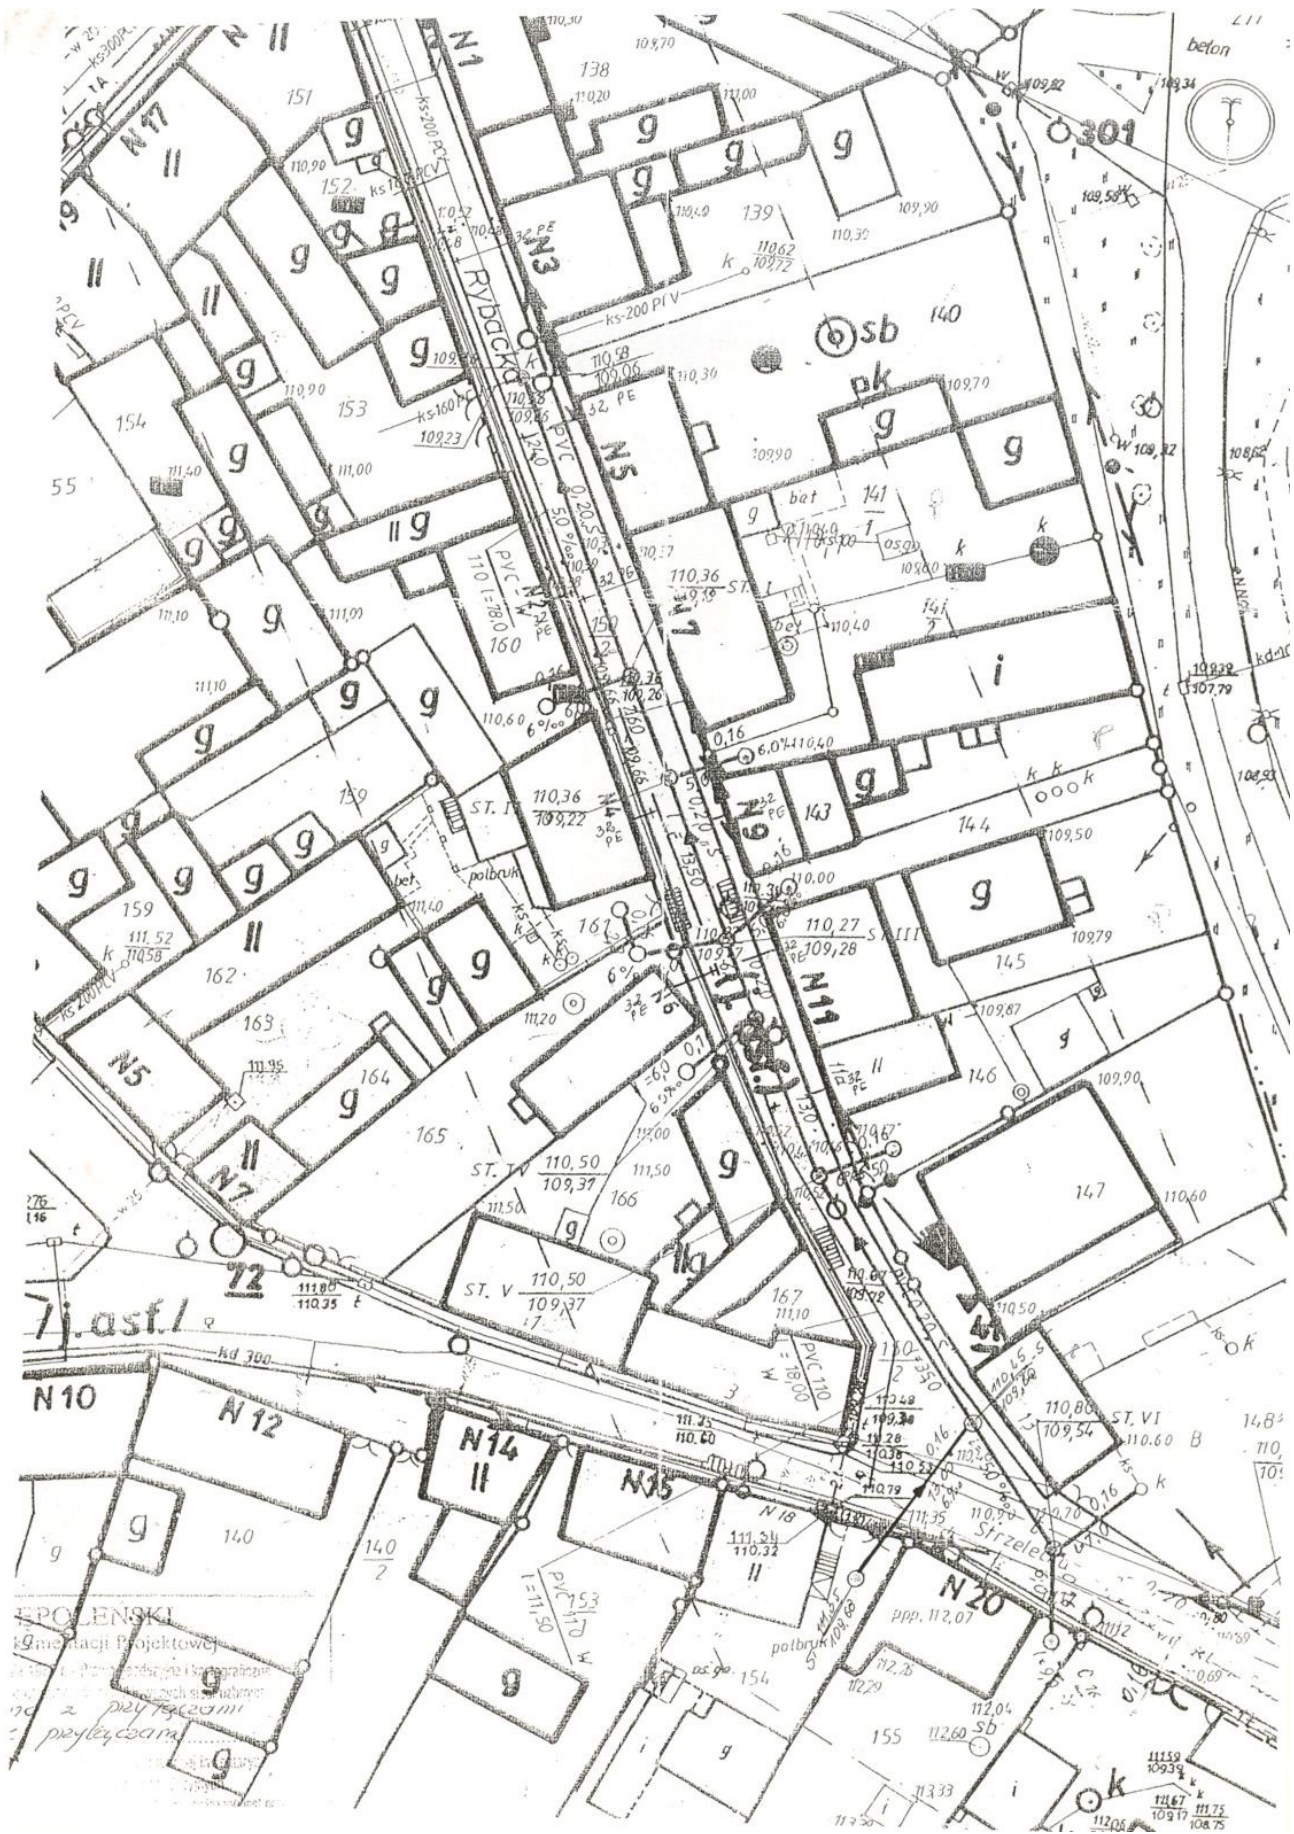

UL. RYBACKA
j. asfaltowa

ST. ISTN.

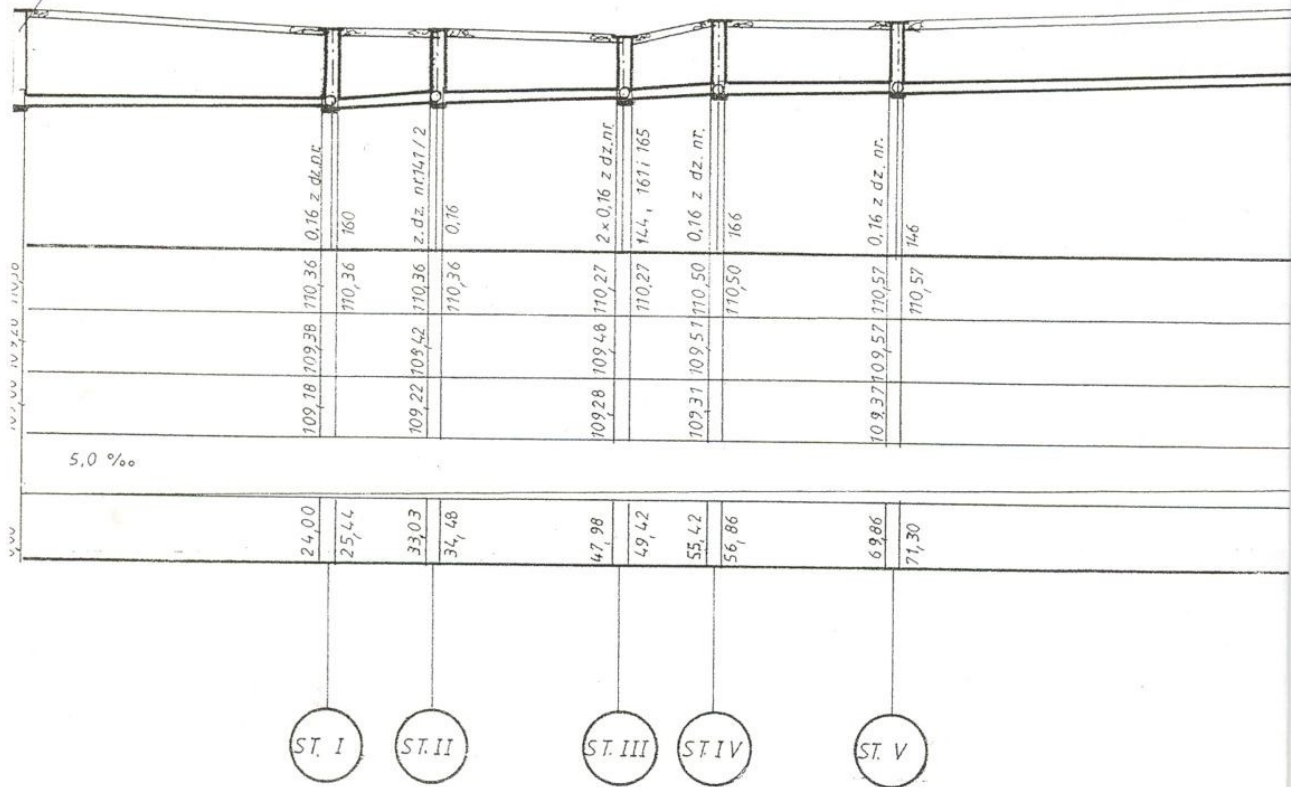

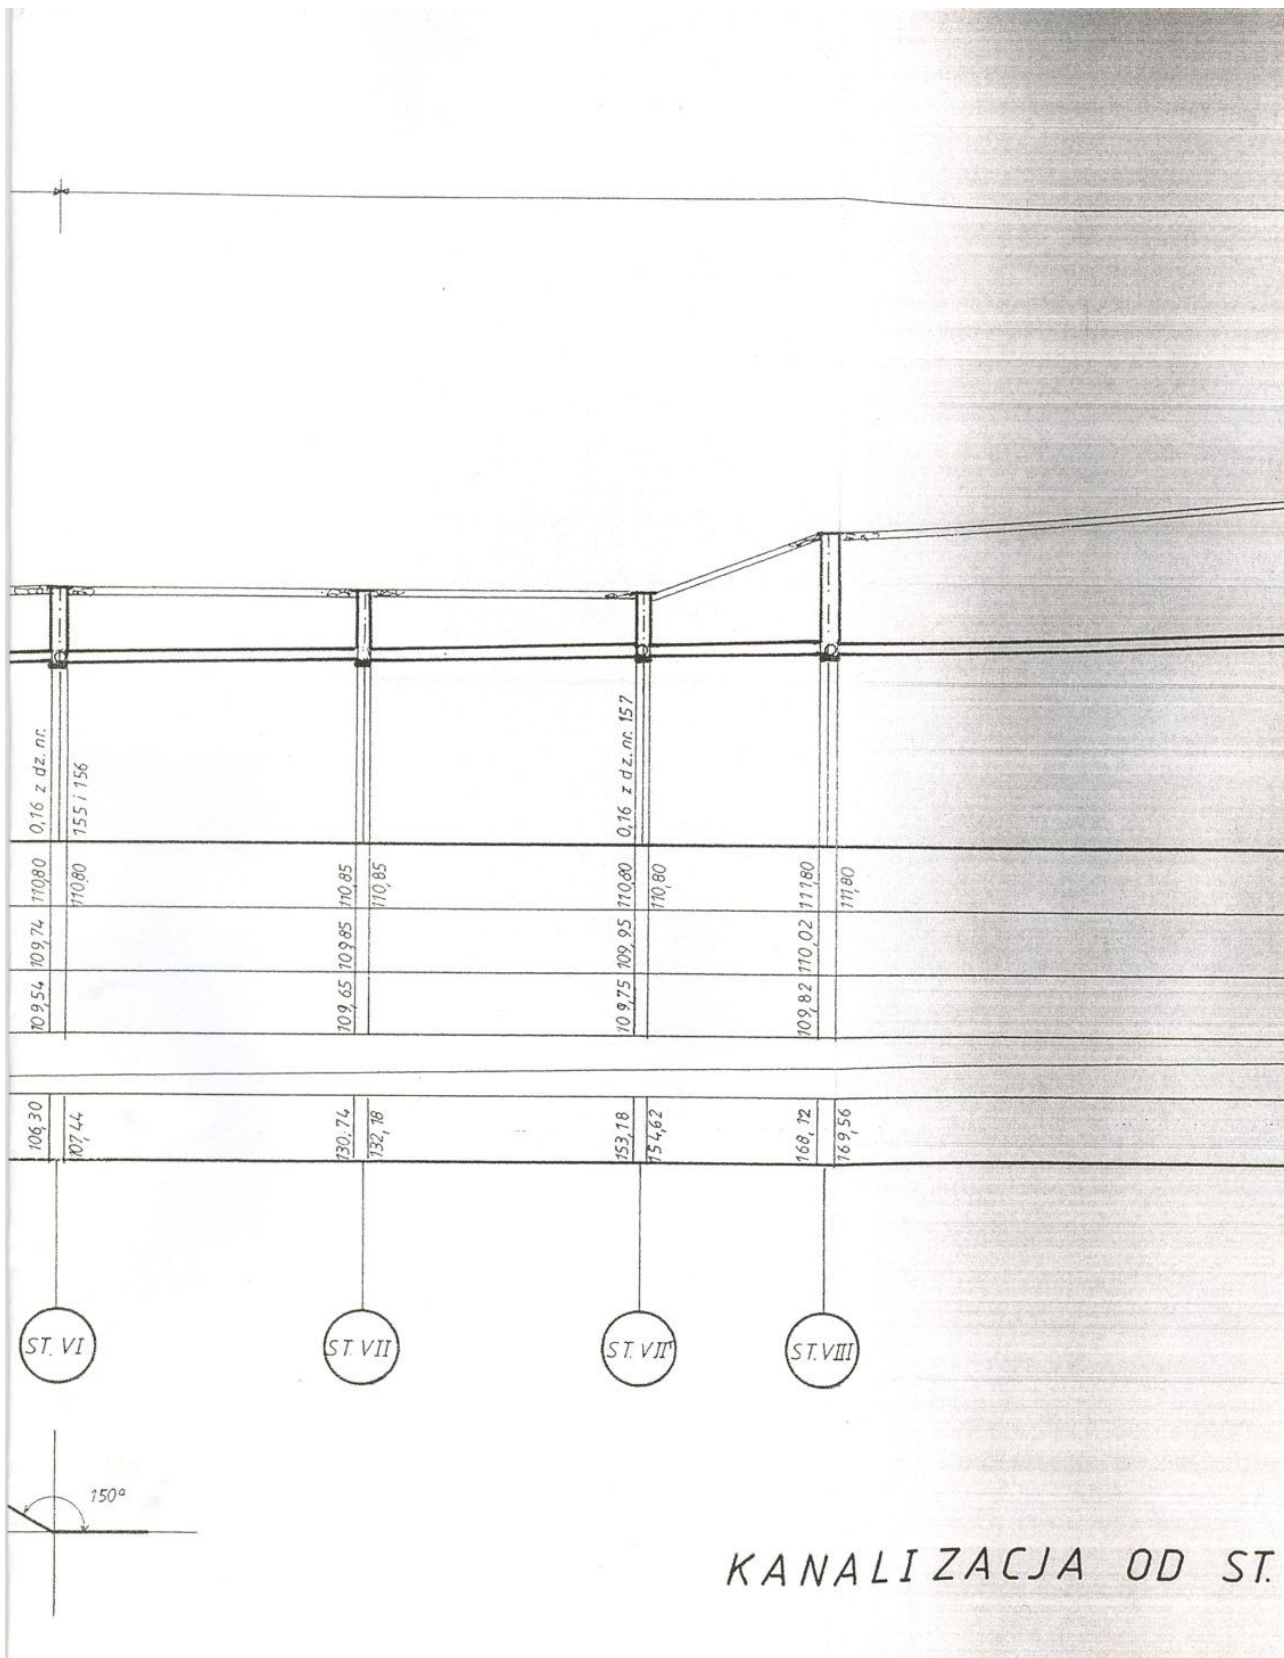

KANALIZACJA OD ST.