
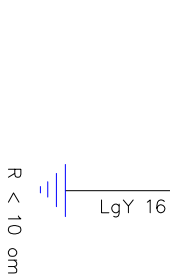


proj. T W $P_i = 4,5\text{kW}$ $k_j=1$
 $P_{sz} = 4,5\text{ kW}$
 $I_0 = 12\text{A}$

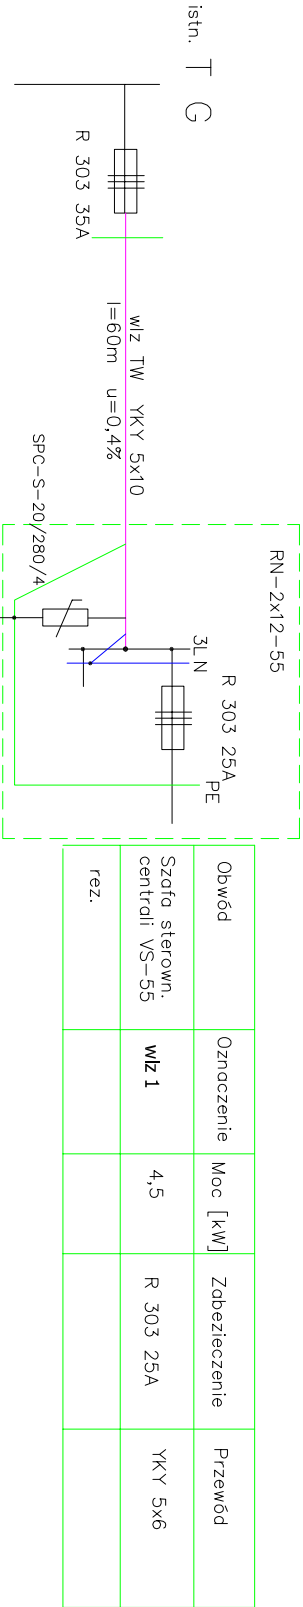

Obiekt:	Sala sportowa Gimnazjum; Węgorbórk, ul. 600-lecie		
Temat:	Instalacja elektryczna wewnętrzna		
Nazwa rys.:	Schemat ideowy – rozdzielnica TW dla potrzeb wentylacji mech. – zamienny		
Zespół autorski			
Funkcja:	Imię, nazwisko, uprawnienia	Data	Podpis
Projektant:	mgr inż. Wiesław Szymańczak upr. UAN-KZ-7210-109/86	23.04.2007	
Sprawdził:	mgr inż. Andrzej Waśniewski upr. UAN-KZ-7210-314/86	23.04.2007	
Skala:		Nr rys.:	3