


Szafa sterownicza TSR
(dostarcza producent przepompowni)

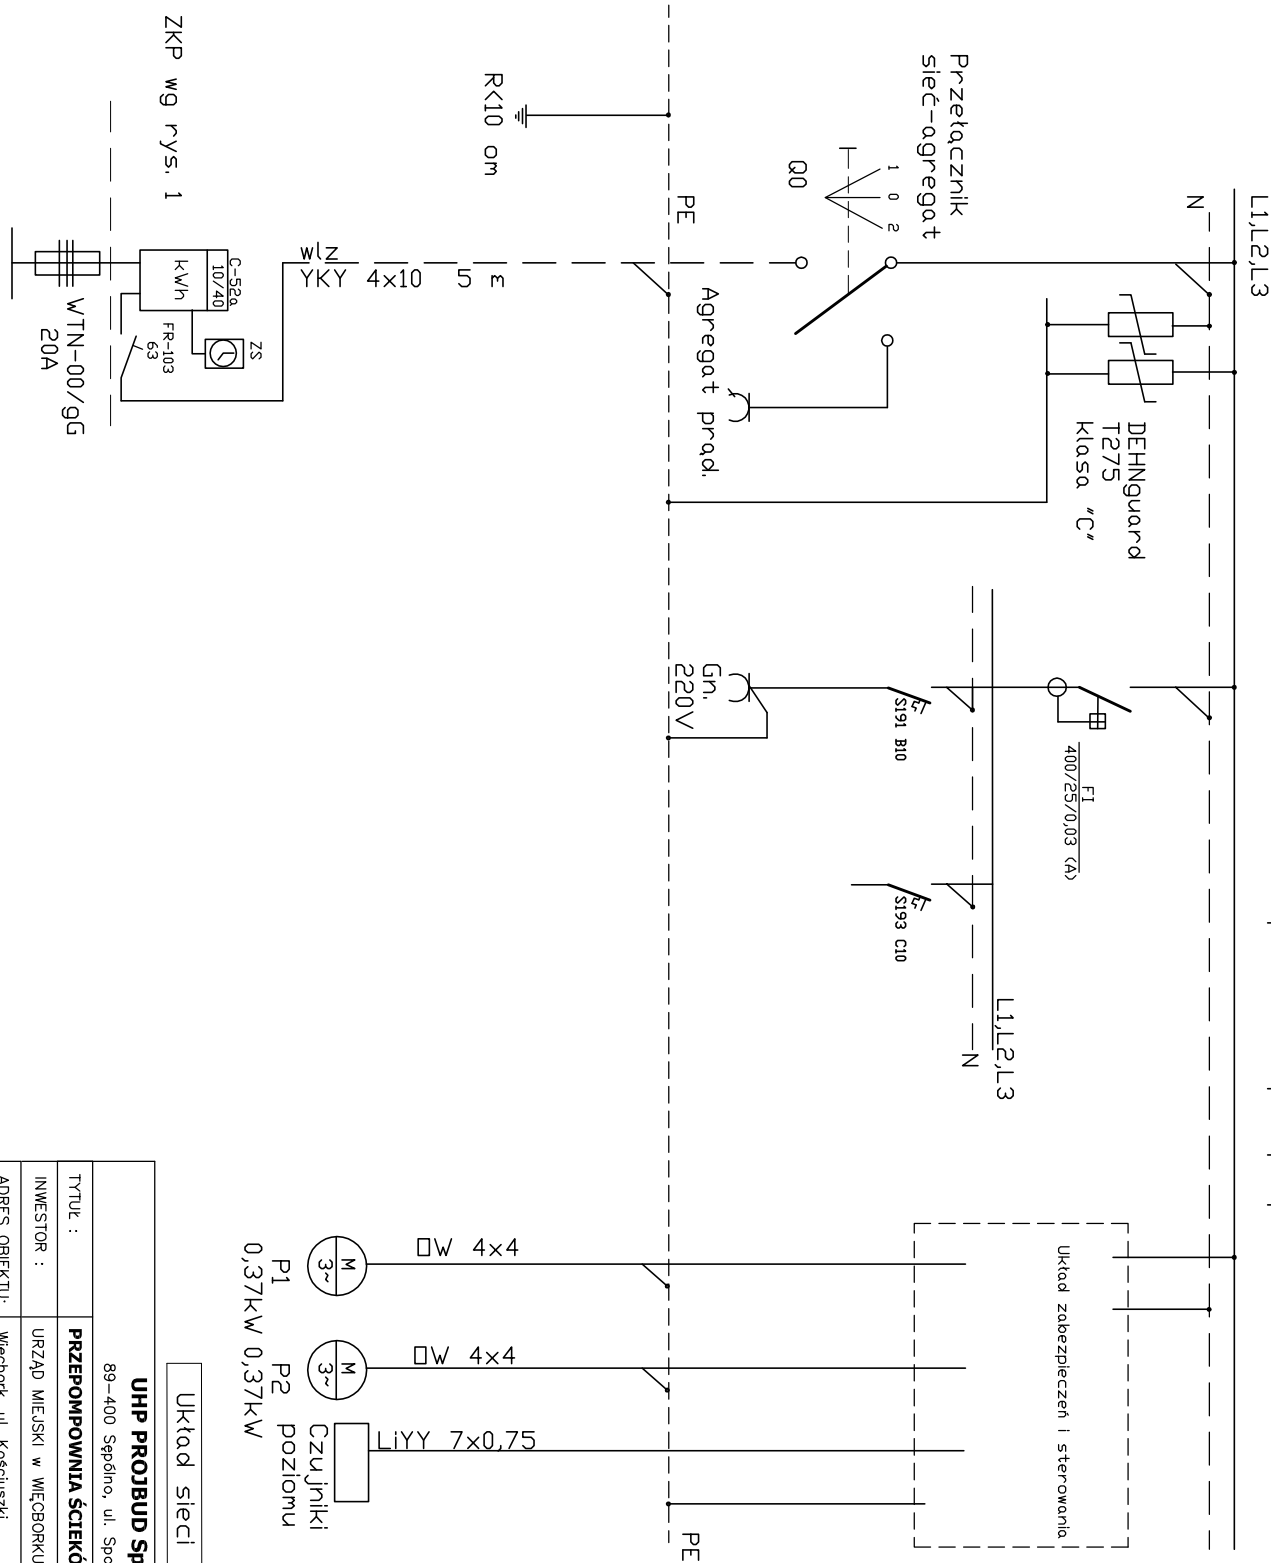

ZKP wg rys. 1

Układ sieci odbiorczej: TN-S

UHP PROJBUD Sp. z o. o. 89-400 Sępólno, ul. Sportowa 22			
TYTUŁ :	PRZEPOMPOWNIĄ ŚCIEKÓW - schemat szafy sterowniczej		
INWESTOR :	URZĄD MIEJSKI w WIECORKU		
ADRES OBIEKTU:	Więcork, ul. Kościuski		
PROJEKTOWAŁ :	mgr. inż. Wiesław Szymonczak upr. UAN-KZ-7210-109/86	23.04.2008	
KREŚCIŁA:	Dorota Szymonczak	23.04.2008	
		RYS. 2	