
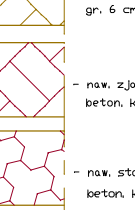


- szary kraw. lub opornik beton. (wystający)
- szary kraw. lub opornik beton. (wtopiony)
- szare obrzeże betonowe
- linie wyzn. stanow. postoj. (drobnowym. wibropras. szara beton. kostk. bruk. gr. 8 cm-starobruk).

- 
 - naw. chodni. z drobnowym, włóproas, szarej bet. kostki bruk, gr. 6 cm (starobruk)
 - naw. zjazdów do posesji z drobnowym, włóproas, kolor., beton, kostki bruk, gr. 8 cm (starobruk)
 - naw. stanowisk postoj. z drobnowym, włóproas, kolorowej beton, kostki bruk, gr. 8 cm (starobruk)
 - naw. jezdn. nawierz. z drobnowym, włóproas, szarej beton, kostki bruk, gr. 8 cm lub z kruszyw naturalnych
 - zielenie obsadzone krzewami i roślinnością płazaca
 - proj. stylizowane słupy oświetl. (Jedno- i dwuramienne) o H= 4 m
 - projektowany kabel n. n.
 - projektowana rura ochronna dla planowanego w przyszłości kabla n. n.
 - projektowane złącze kablowe ZKP
 - projektowane przyłącze kanalizacyjne
 - projektowane przyłącze wodociągowe
 - projektowane kosze na śmieci

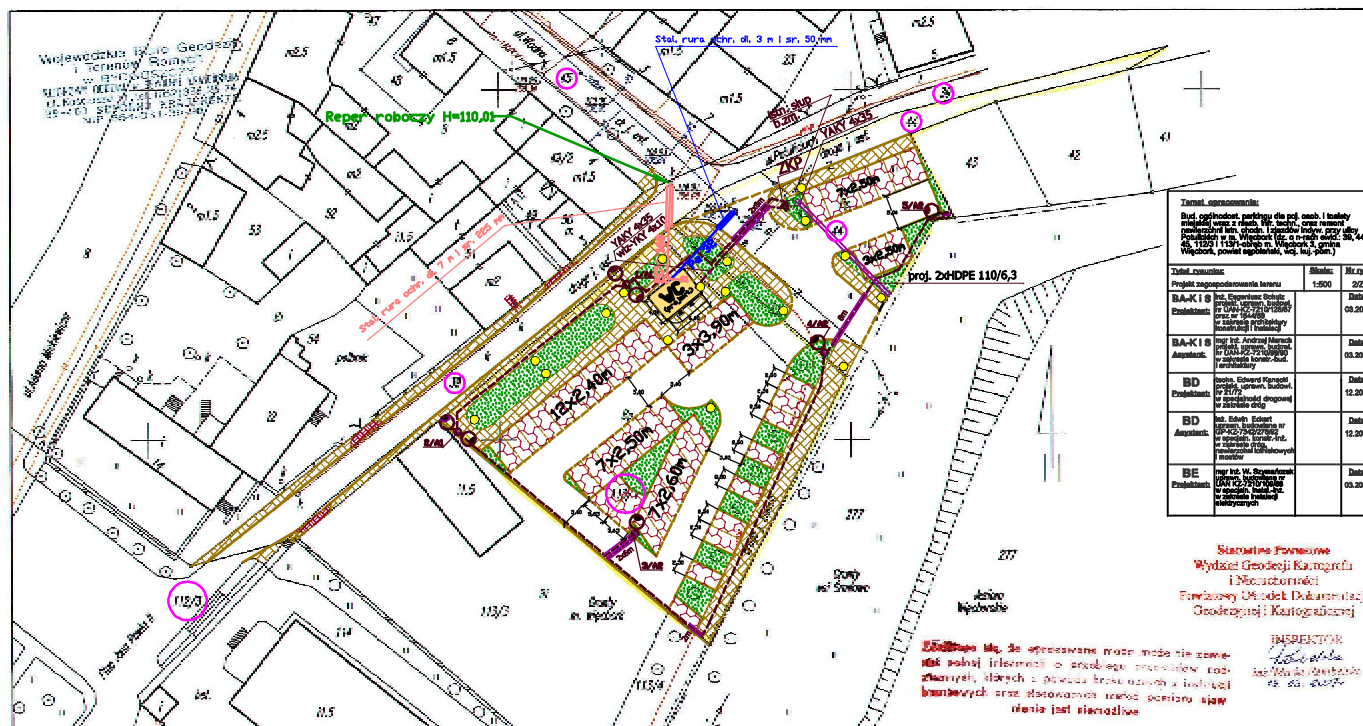

województwo : kujawsko - pomorskie
gmina : Więcbork
powiat : sepolński
obwód : Więcbork 3

Mapa sytuacyjno-wysokościowa
do celów projektowych
skala 1: 500

Nr ark. m. 344.314.0931 i 0932

Wojewódzkie Biuro Geodezji i Terenów Rolnych
Kierownik roboty - Waldemar Bzyzek
L. dz. ew. pom. 218/07
Nr kś.rob.: 17/07
GEODETA
Boris
Aleksander Bonus

Sepolno krojaškie dn. 19.03.2007 r.