


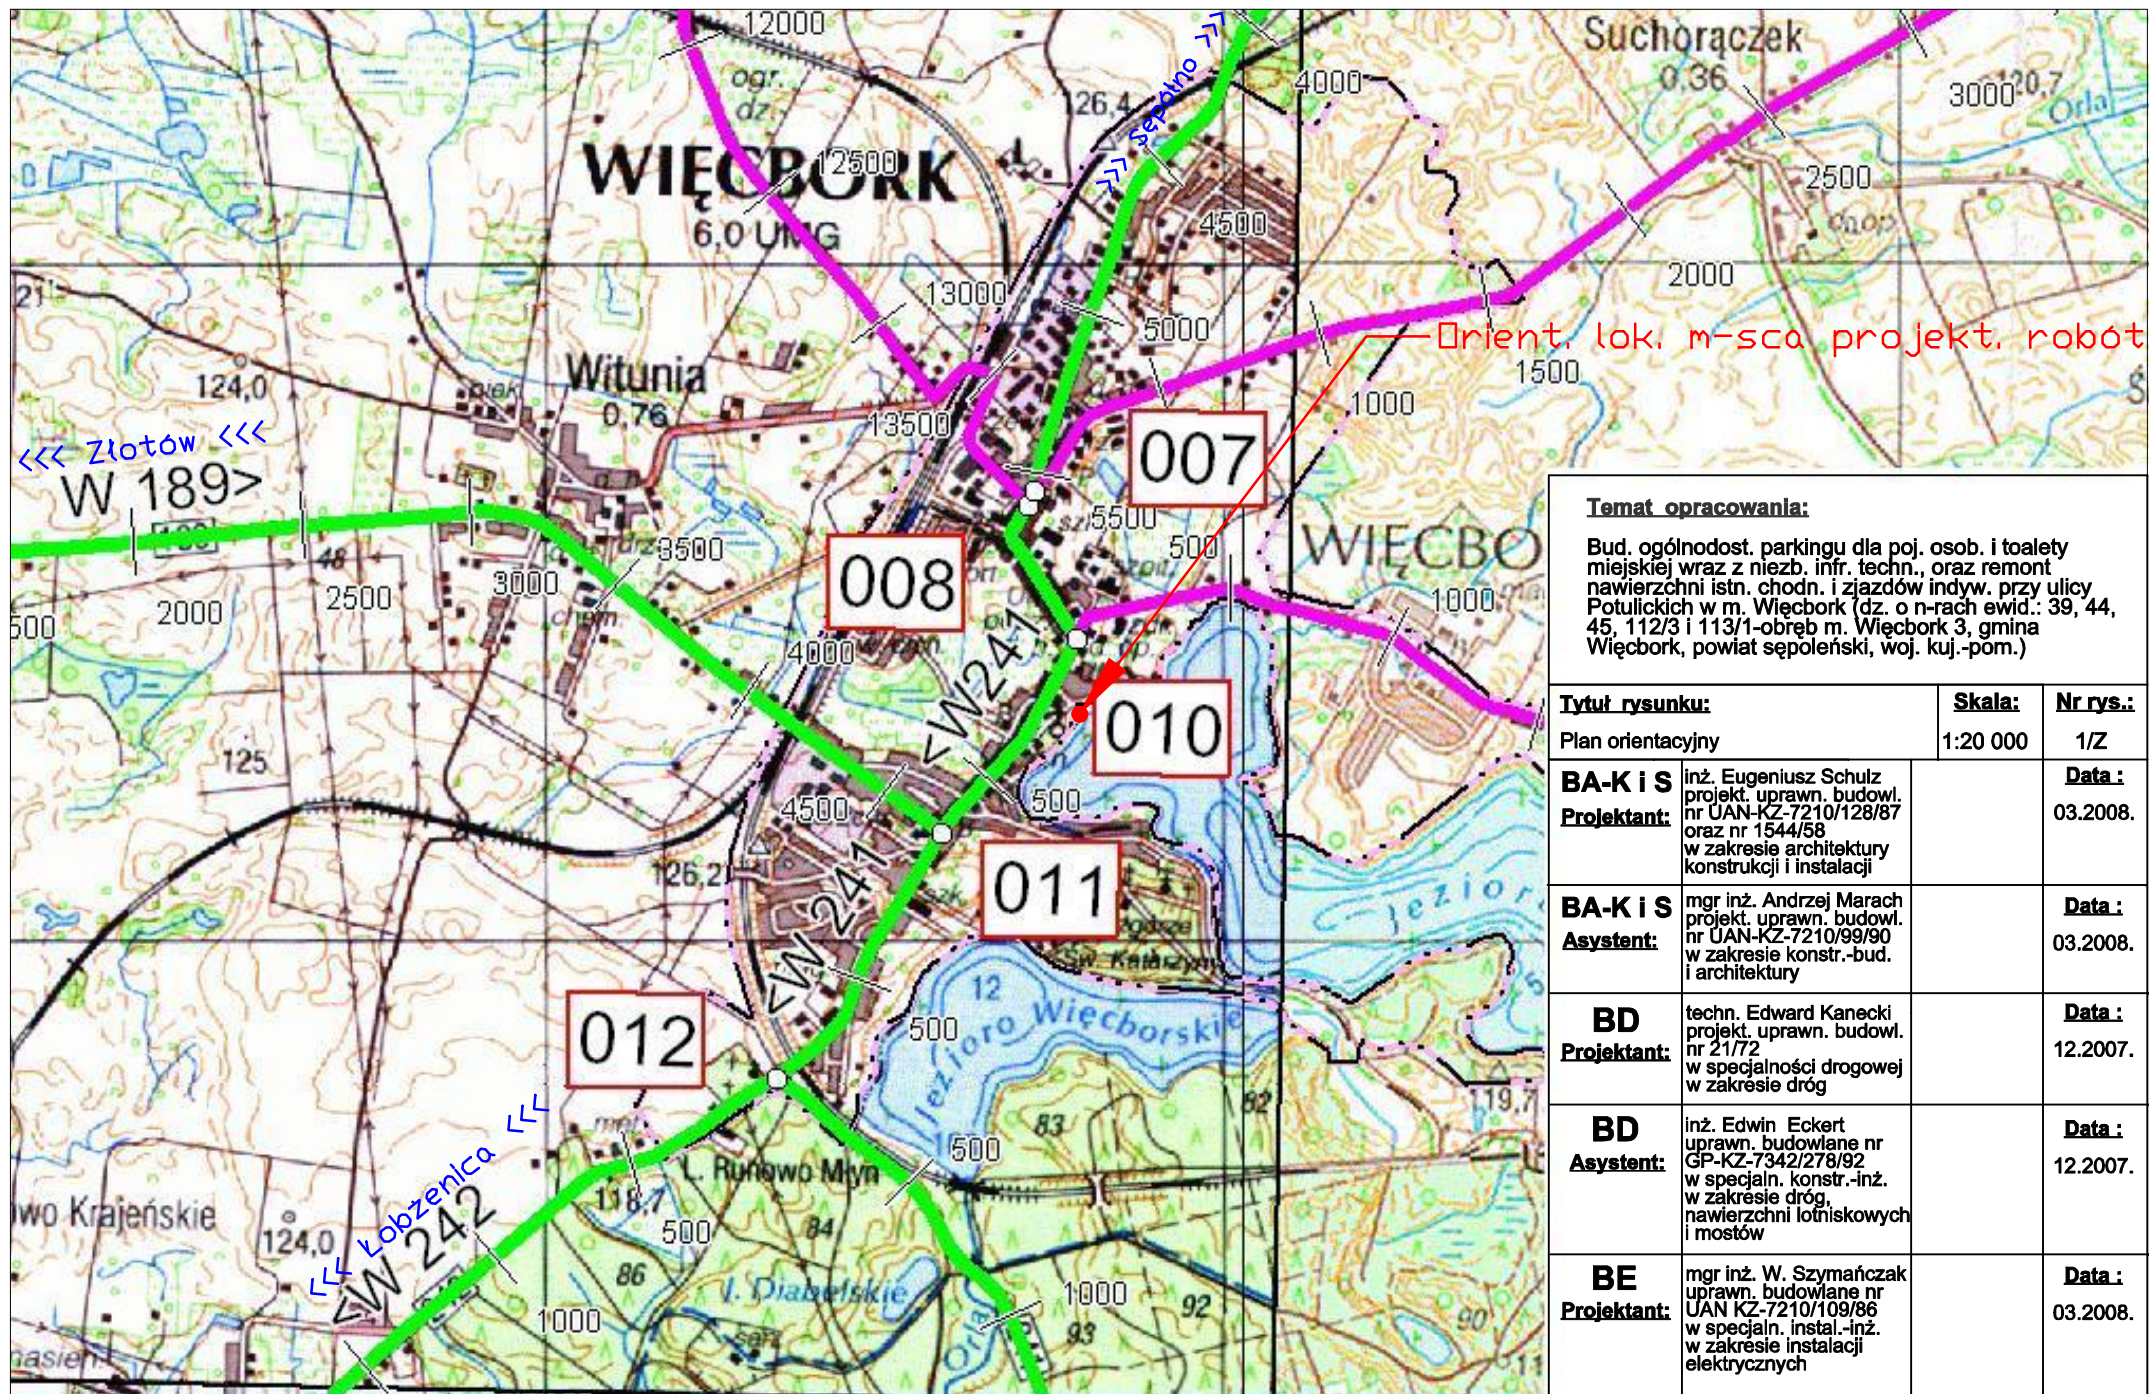

Temat opracowania:

Bud. ogólnodost. parkingu dla poj. osob. i toalety miejskiej wraz z niez. infr. techn., oraz remont nawierzchni istn. chodn. i zjazdów indywu. przy ulicy Potulickich w m. Więcbork (dz. o n-rach ewid.: 39, 44, 45, 112/3 i 113/1-obręb m. Więcbork 3, gmina Więcbork, powiat sępoleński, woj. kuj.-pom.)

Tytuł rysunku:		Skala:	Nr rys.:
Plan orientacyjny		1:20 000	1/Z
BA-K i S Projektant:	inż. Eugeniusz Schulz projekt. uprawn. budowl. nr UAN-KZ-7210/128/87 oraz nr 1544/58 w zakresie architektury konstrukcji i instalacji		Data: 03.2008.
BA-K i S Asystent:	mgr inż. Andrzej Marach projekt. uprawn. budowl. nr UAN-KZ-7210/99/90 w zakresie konstr.-bud. i architektury		Data: 03.2008.
BD Projektant:	techn. Edward Kanecki projekt. uprawn. budowl. nr 21/72 w specjalności drogowej w zakresie dróg		Data: 12.2007.
BD Asystent:	inż. Edwin Eckert uprawn. budowlane nr GP-KZ-7342/278/92 w specjln. konstr.-inż. w zakresie dróg, nawierzchni lotniskowych i mostów		Data: 12.2007.
BE Projektant:	mgr inż. W. Szymańczak uprawn. budowlane nr UAN KZ-7210/109/86 w specjln. instal.-inż. w zakresie instalacji elektrycznych		Data: 03.2008.