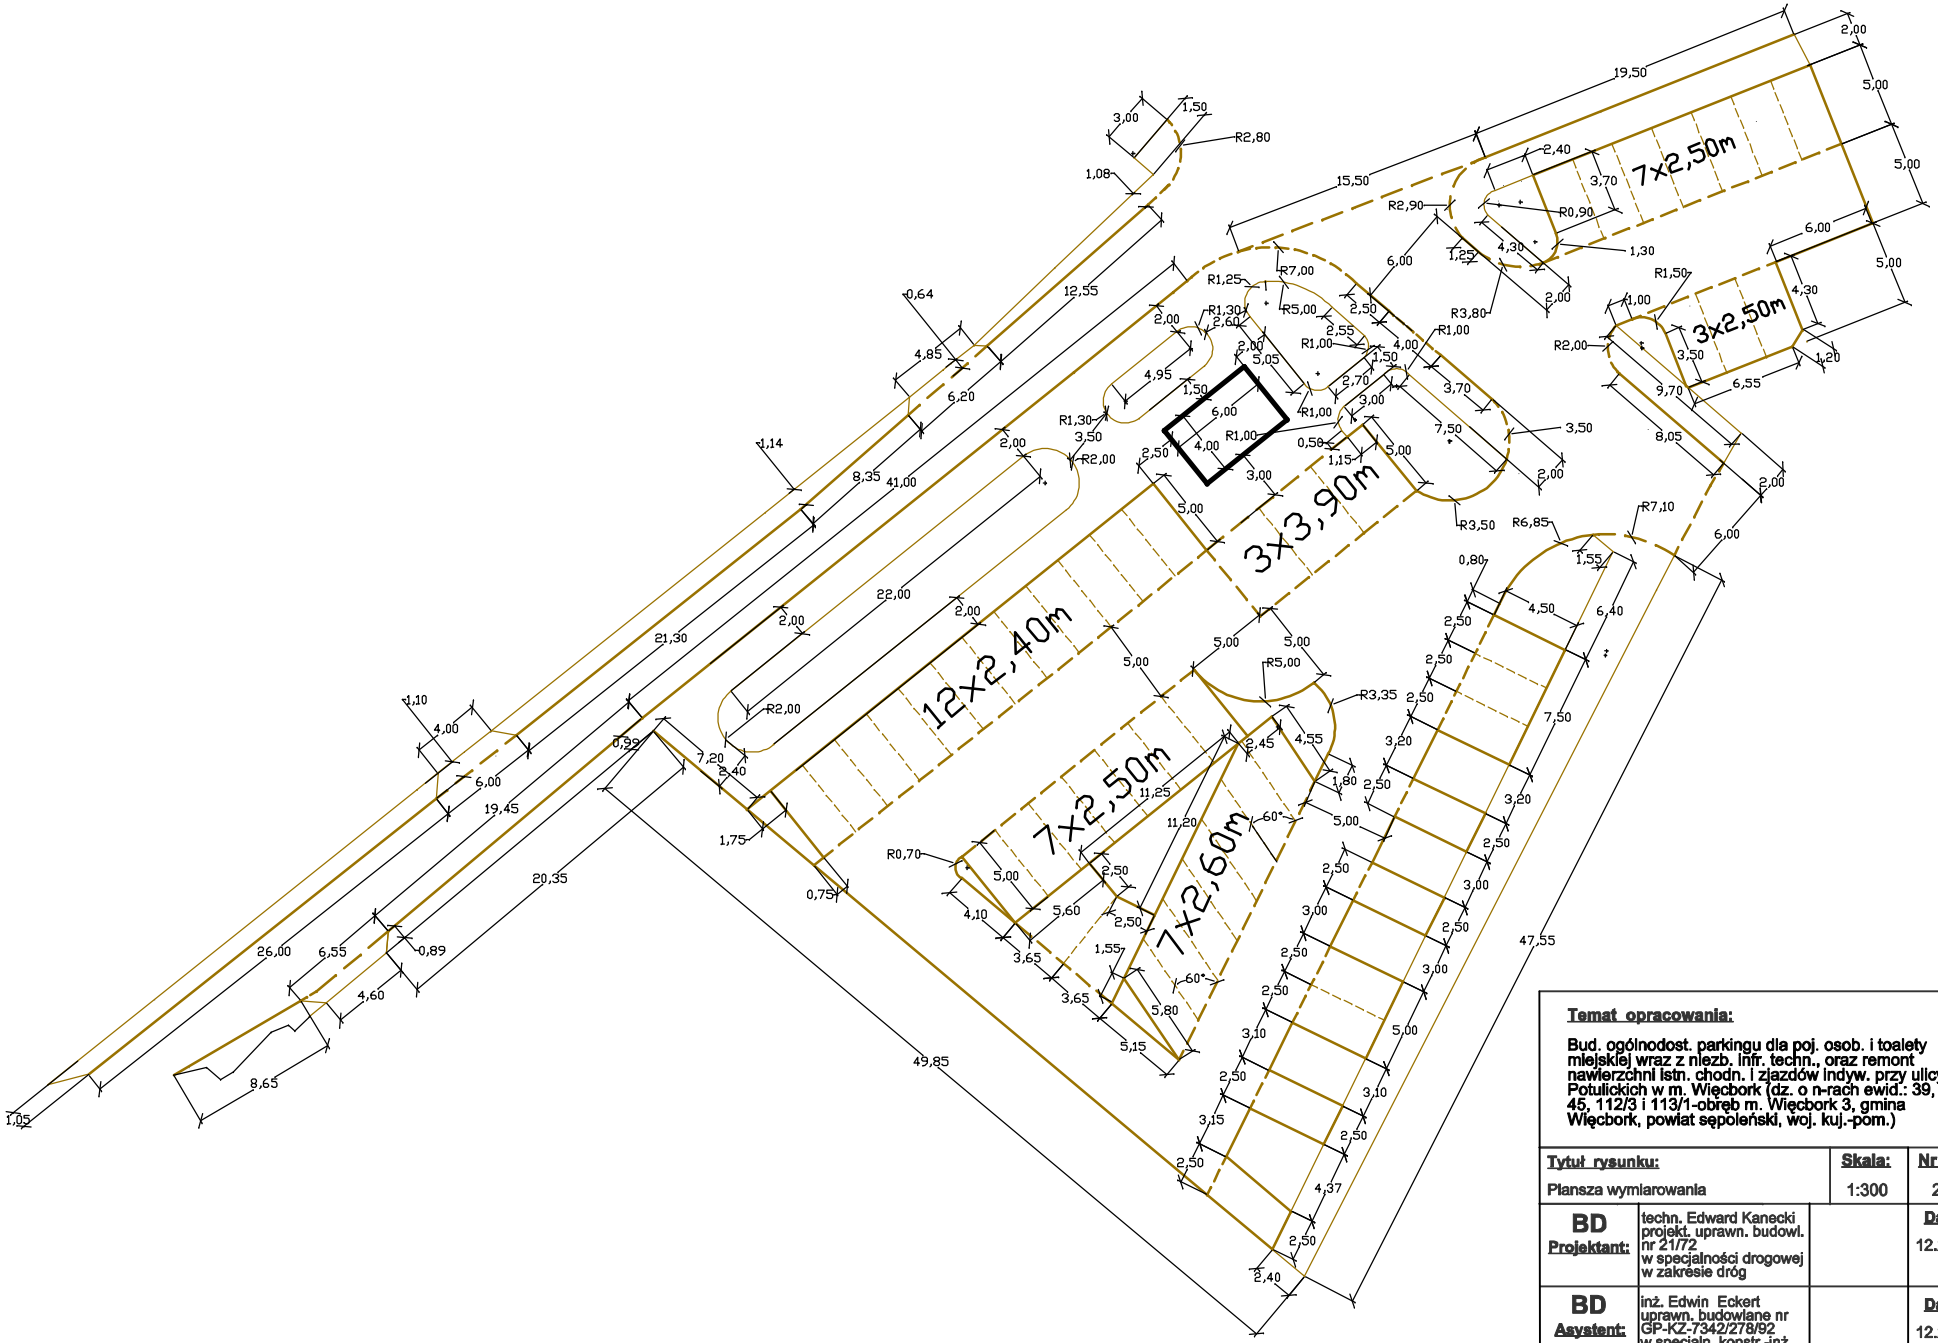

Temat opracowania:

Bud. ogólnodost. parkingu dla poj. osob. i toalety miejskiej wraz z niezb. infr. techn., oraz remont nawierzchni istn. chodn. i zjazdów indyw. przy ulicy Potulickich w m. Więcbork (dz. o n-rach ewid.: 39, 44, 45, 112/3 i 113/1-obręb m. Więcbork 3, gmina Więcbork, powiat sępoleński, woj. kuj.-pom.)

Tytuł rysunku:	Skala:	Nr rys.:
Plansza wymiarowania	1:300	2/D

BD Projektant:	techn. Edward Kanecki projekt. uprawn. budowl. nr 21/72 w specjalności drogowej w zakresie dróg	Data : 12.2007.
BD Asystent:	inż. Edwin Eckert uprawn. budowlane nr GP-KZ-7342/278/92 w specjaln. konstr.-inż. w zakresie dróg, nawierzchni lotniskowych i mostów	Data : 12.2007.