


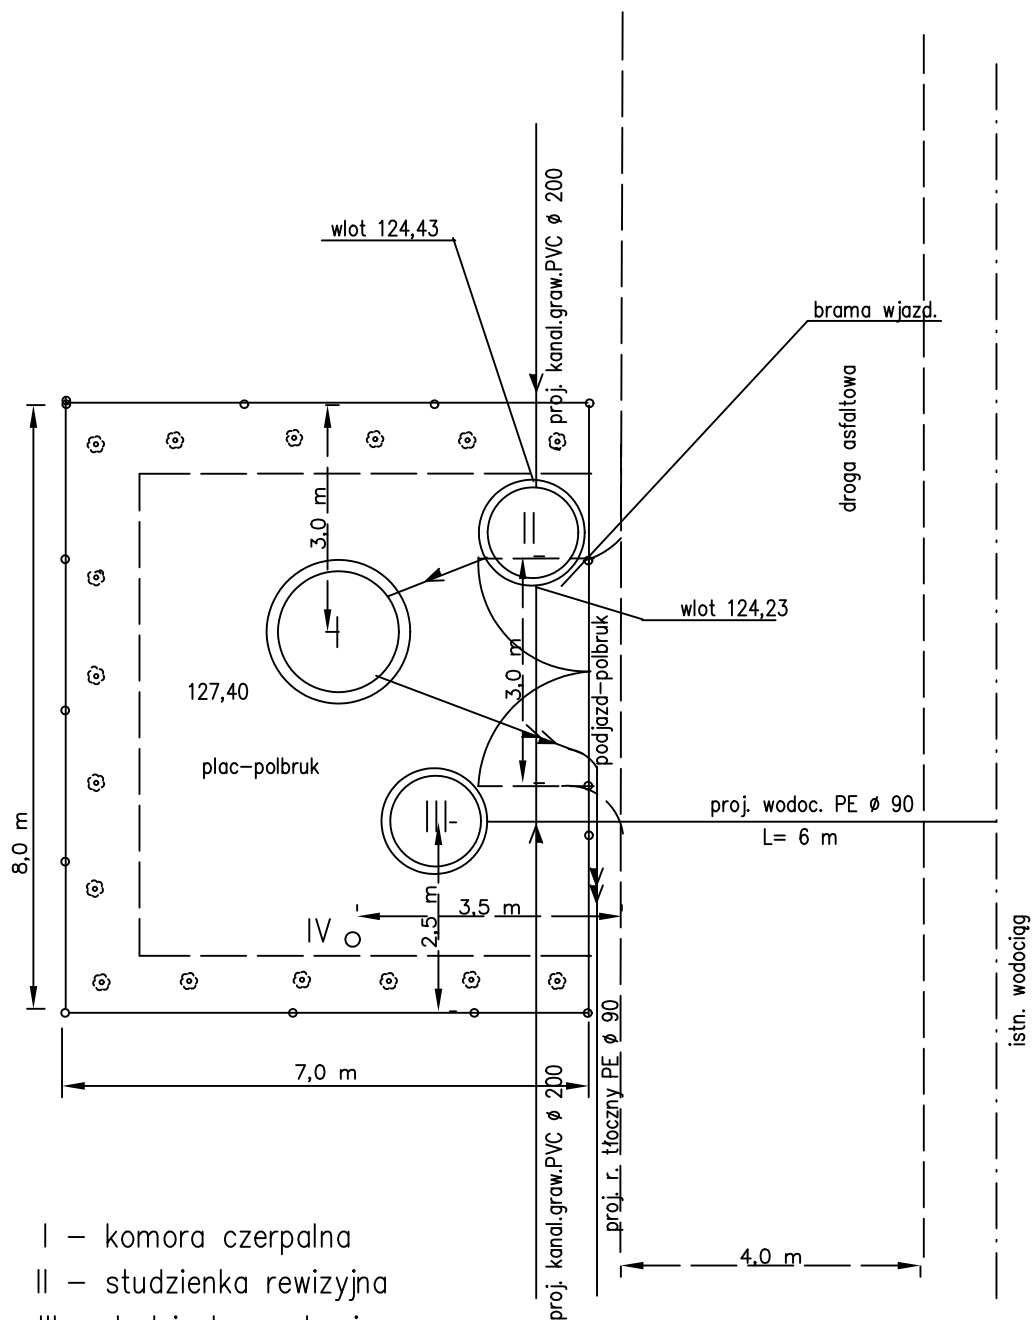

- I – komora czerpalna
 II – studzienka rewizyjna
 III – studzienka wodomierzowa
 IV – istn.słup elektryczny

EKOSAN – PROJEKT Pracownia Projektowa Bydgoszcz				
Inwestor			Nr zlecenia	
URZĄD MIEJSKI W WIĘCIBORKU				
Obiekt KANALIZACJA SANITARNA WRAZ Z PRZYŁĄCZAMI I POMPOWNIAMI		Adres		Nr rysunku
		SYPIEWO		
Treść rys. PRZEPOMPOWNI P4 ZAGOSPODAROWANIE TERENU		Opracował		
		inż. Ewa Pawelska		
Skala 1: 100	Branża SANITARNA	Data 20.05.2008	11	
Autor projektu dr inż. Andrzej Frydryszak Nr uprawn.bud. GPKG–I–7342–39/96 członek K–P OIIB nr KUP/IS/0516/01			Sprawdził inż. Józef Małcki Nr uprawn.bud. 1393/75/Bg 202/67/Bg członek K–P OIIB nr KUP/IS/1501/01	