


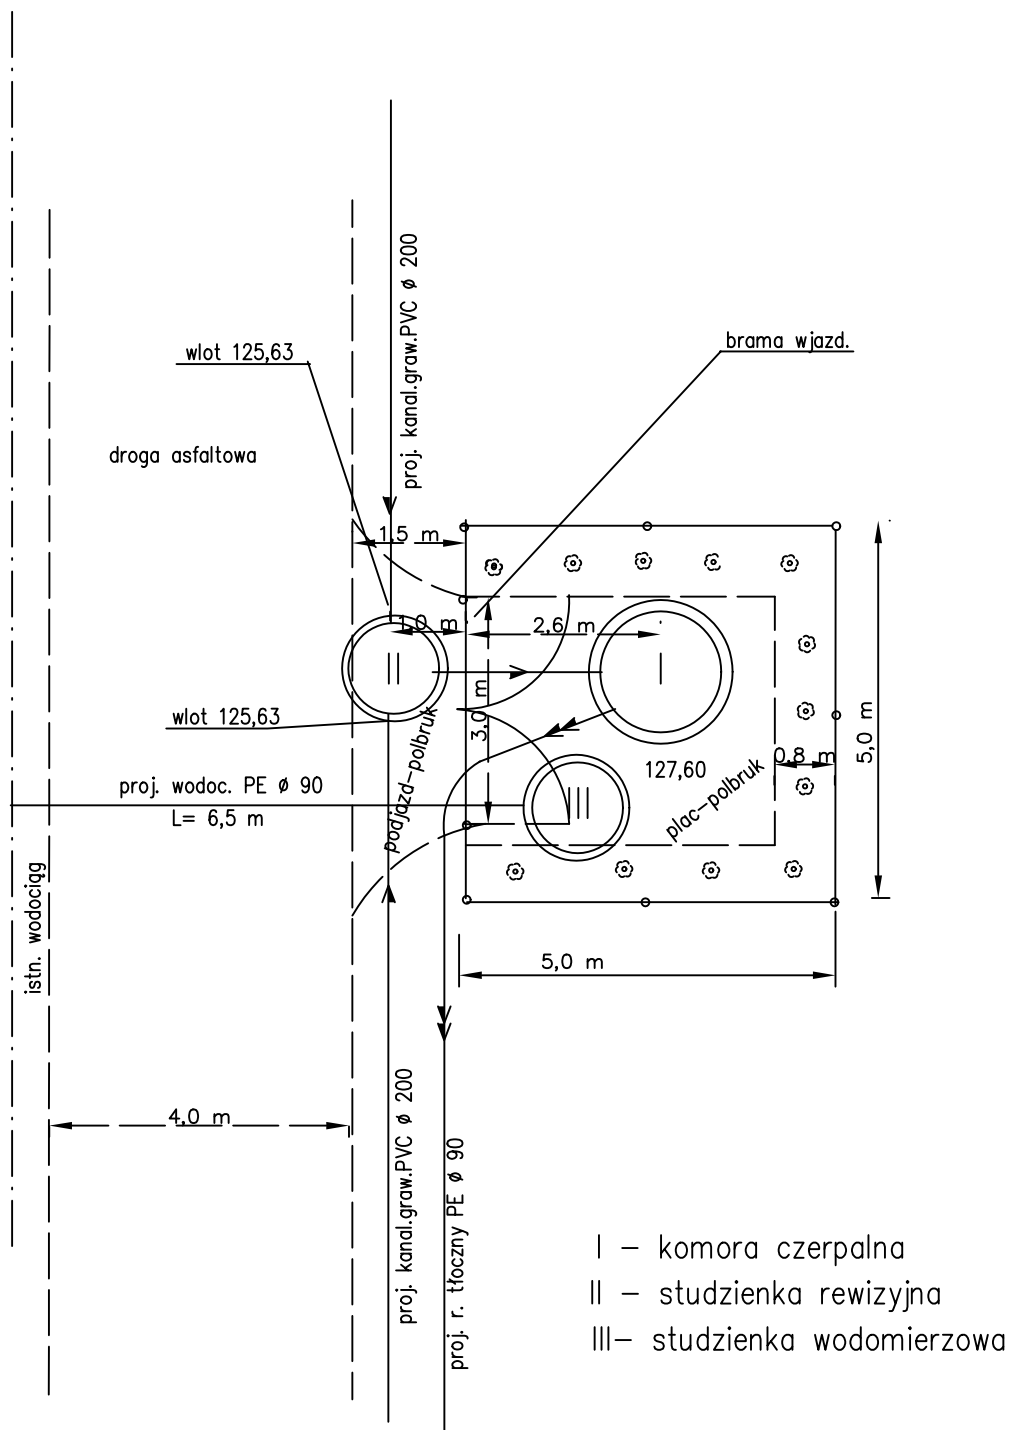

EKOSAN – PROJEKT Pracownia Projektowa Bydgoszcz				
Inwestor			Nr zlecenia	
URZĄD MIEJSKI W WIĘCIBORKU				
Obiekt		Adres		
KANALIZACJA SANITARNA WRAZ Z PRZYŁĄCZAMI I POMPOWNIAMI		SYPNIEWO		
Treść rys.		Opracował		Nr rysunku
PRZEPOMPOWNIA P3 ZAGOSPODAROWANIE TERENU				9
Skala	Branża	Data		
1: 100	SANITARNA	20.05.2008		
Autor projektu		Sprawdził		
dr inż. Andrzej Frydryszak		inż. Józef Małacki		
Nr uprawn.bud. GPKG-I-7342-39/96		Nr uprawn.bud. 1393/75/Bg		
członek K-P OIIB nr KUP/IS/0516/01		202/67/Bg		
		członek K-P OIIB nr KUP/IS/1501/01		