


ęski
bork
erzyn
ark. 344.341.063.-064

STAROSTWO POWIATOWE
w Sępólnie Krajeńskim
ul. Kościuszki 11
89-400 Sępólno Krajeńskie
64 74 30 11 16 53 16 53 16 53

Mapa sytuacyjno-wysokościowa
Skala 1 : 1000

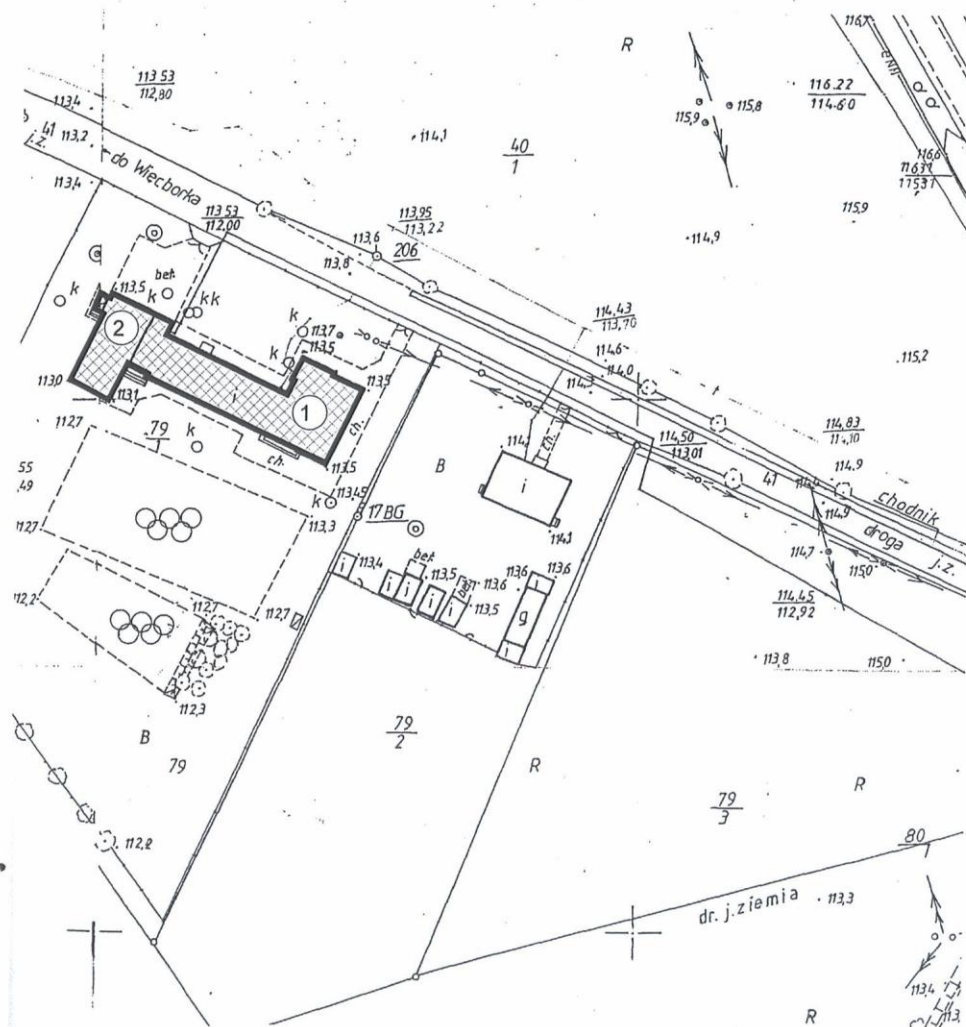

PLAN SYTUACYJNY DZIAŁKI

SKALA 1 : 500

PĘPERZYN

ZESPÓŁ SZKÓŁ

TERMOMODERNIZACJA

GM. WIĘCBORK

INWESTOR: GMINA WIĘCBORK

DZ.NR 79/1

OZNACZENIA



Budynki

objęte
opracowaniem

LEGENDA

- | | | |
|---|-----------------------|-------|
| 1 | Budynek Zespołu Szkół | istn. |
| 2 | Sala gimnastyczna | istn. |

celów informacyjnych
r. Barbara Solarek
raj. dnia 25.06.2010r.

uiszczenia opłaty
t. 3 ustawy o opłacie
nia 16 listopada 2006 r.
du nr 228 poz. 1635)

Starostwo Powiatowe w Sępólnie Kr.
Powiatowy Ośrodek Dokumentacji
Geodezyjnej i Kartograficznej

Reprodukcja i rozpowszechnianie niniejszego dokumentu wymaga zezwolenia, o którym mowa w art. 18 ustawy z dnia 17 maja 1989 r. Prawo geodezyjne i kartograficzne (Dz. U. Nr 30, poz. 163, z późniejszymi zmianami)

Sępólno Kr.
(miejscowość i data)
2010-06-25

Starostwo Powiatowe w Sępólnie Kr.
Powiatowy Ośrodek Dokumentacji
Geodezyjnej i Kartograficznej

Poświadczam zgodność niniejszej mapy z oryginałem przyjętym do państwowego zasobu geodezyjnego i kartograficznego w dniu 19.11.10 i zaawidencjonowanym pod nr 33.11.10

Niniejsza Mapa nie może służyć do celów projektowych
2010-06-25

PROJBUD sp. z o.o.		Nr rysunku	
FUNKCJA	IMIĘ I NAZWISKO	DATA	PODPIS
projektant architektura konstrukcja	inż. Andrzej Mikulski upr. arch. w zakresie ograniczonym upr. konstr. bez ograniczeń nr NB-7210/42/81, 130/83, 72/89	2010-06-23	
opracowała	Małgorzata Pabian		