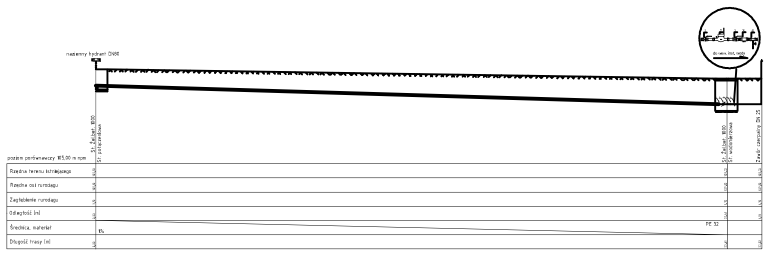

LEGENDA:

1. zawór odcinający DN25
2. wodomierz skrzydełkowy JS 2,5
3. zawór antyskażeniowy typu EA DN 25
4. zawór spustowy DN25
5. rura osłonowa PE 90

BIURO PROJEKTÓW BUDOWLANYCH "OMEGA" LESZEK WRZESIŃSKI ul.Orla 11, 89-410 Więcbork, tel. 726-00-97-97	
NAZWA OBIEKTU BUDOWLANEGO	PRZEBUDOWA, ROZBUDOWA I REMONT TARGOWISKA W WIĘCBORKU
	PRZYŁĄCZE WODOCIĄGOWE
RYSUNEK	PROFIL PODŁUŻNY
Adres obiektu :	89-410 Więcbork, działki ewidencyjne nr : 234, 235/1, 235/3, 236/1, 236/3 i 237
Branża :	Instalacja sanitarna
Data : 20.12.2011 r.	Skala rysunku 1 : 100
Funkcja : Projektant inż. Eugeniusz Schulz upr. nr UAN-KZ-7210/G8/87 upr. nr 1544/58 art. 362	Funkcja : Asystent mgr inż. L. Wrzesiński

KANALIZACJA SANITARNA (miejsce do mycia pojemników)

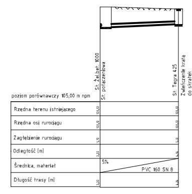

BIURO PROJEKTÓW BUDOWLANYCH "OMEGA" LESZEK WRZESIŃSKI ul.Orla 11, 89-410 Więcbork, tel. 726-00-97-97	
NAZWA OBIEKTU BUDOWLANEGO	PRZEBUDOWA, ROZBUDOWA I REMONT TARGOWISKA W WIĘCBORKU
	KANALIZACJA SANITARNA
RYSUNEK	PROFIL PODŁUŻNY
Adres obiektu :	89-410 Więcbork, działki ewidencyjne nr : 234, 235/1, 235/3, 236/1, 236/3 i 237
Branża :	Instalacja sanitarna
Data : 20.12.2011 r.	Skala rysunku 1 : 100
Funkcja : Projektant inż. Eugeniusz Schulz upr. nr UAN-KZ-7210/G8/87 upr. nr 1544/58 art. 362	Funkcja : Asystent mgr inż. L. Wrzesiński

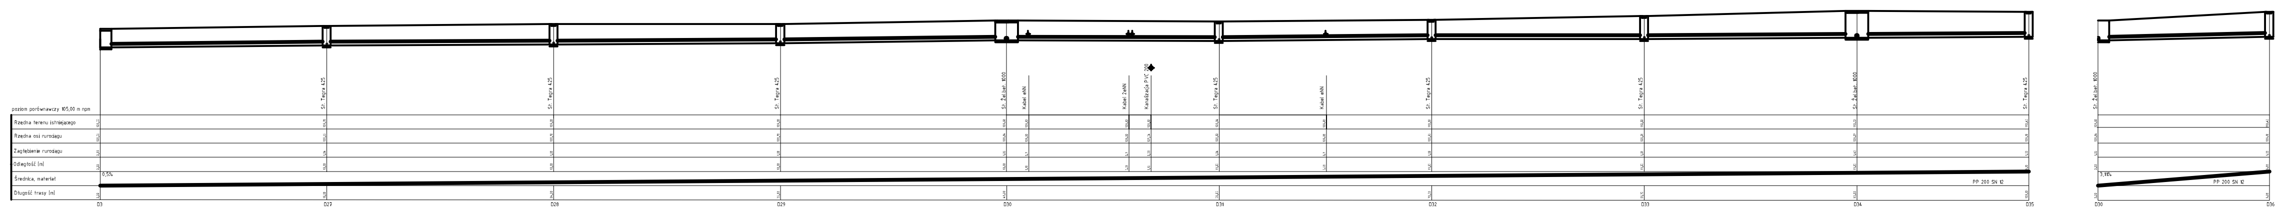

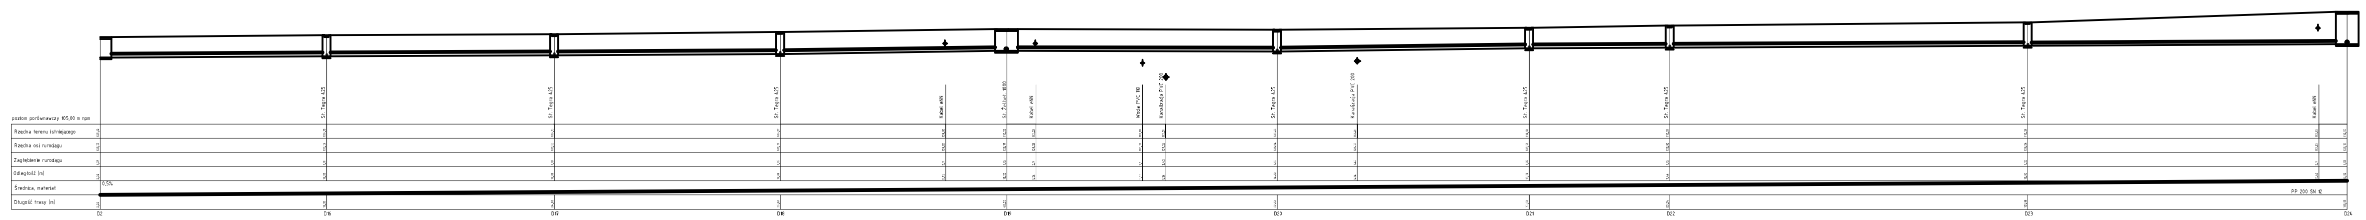

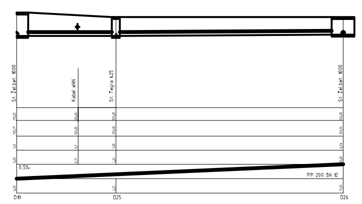

BIURO PROJEKTÓW BUDOWLANYCH "OMEGA" LESZEK WRZESIŃSKI ul.Orla 11, 89-410 Więcbork, tel. 726-00-97-97	
NAZWA OBIEKTU BUDOWLANEGO	PRZEBUDOWA, ROZBUDOWA I REMONT TARGOWISKA W WIĘCBORKU
	KANALIZACJA DESZCZOWA
RYSUNEK	PROFIL PODŁUŻNY
Adres obiektu :	89-410 Więcbork, działki ewidencyjne nr : 234, 235/1, 235/3, 236/1, 236/3 i 237
Branża :	Instalacja sanitarna
Data : 20.12.2011 r.	Skala rysunku 1 : 100
Funkcja : Projektant inż. Eugeniusz Schulz upr. nr UAN-KZ-7210/G8/87 upr. nr 1544/58 art. 362	Funkcja : Asystent mgr inż. L. Wrzesiński