


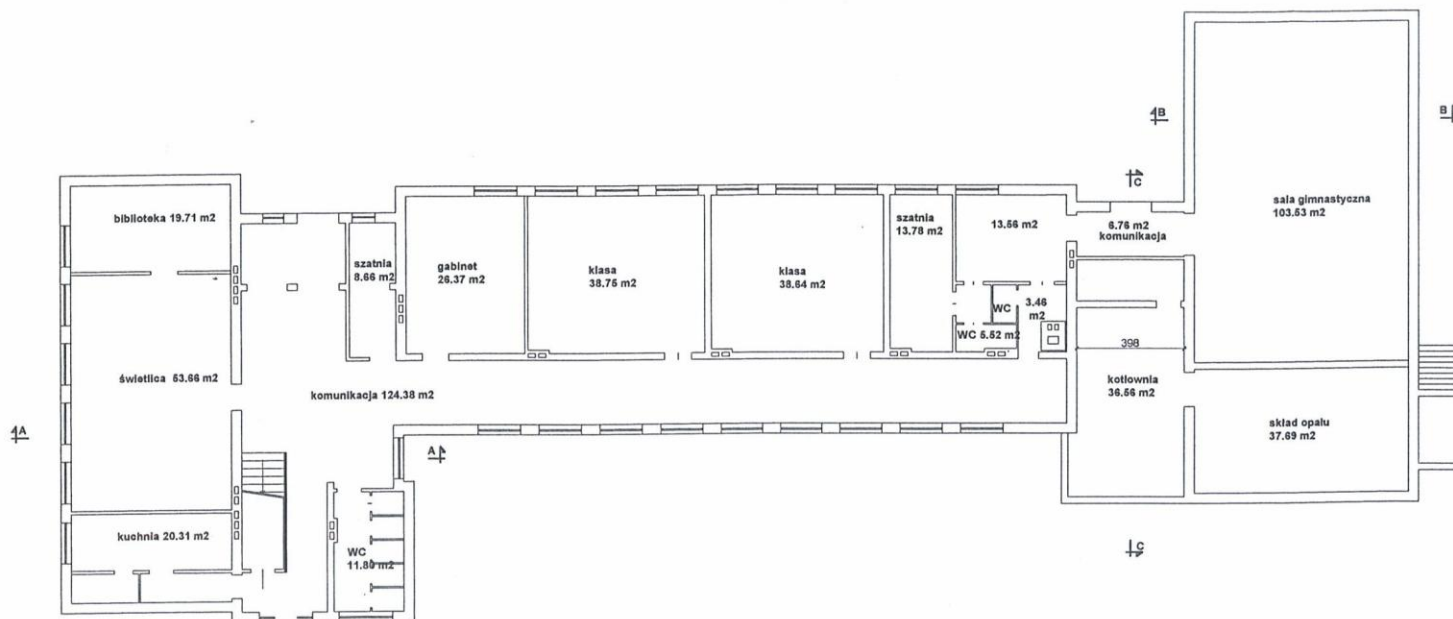

RZUT PARTERU 1 : 200


Obiekt: Budynek Zespołu Szkół Pęperzyn

Rodzaj opracowania: Projekt budowlany- termmodernizacja

Lokalizacja: Pęperzyn gm. Więcbork dz. nr ****

Inwestor: Gmina Więcbork


FUNKCJA	IMIĘ I NAZWISKO	Nr rysunku	
		DATA	PODPIS
projektant	inż. Andrzej Mikicki upr. arch. w zakresie ograniczonym upr. konstr. bez ograniczeń nr NB-721042/81, 136/83, 72/89	2010-06-23	
opracowała	Małgorzata Pabian		

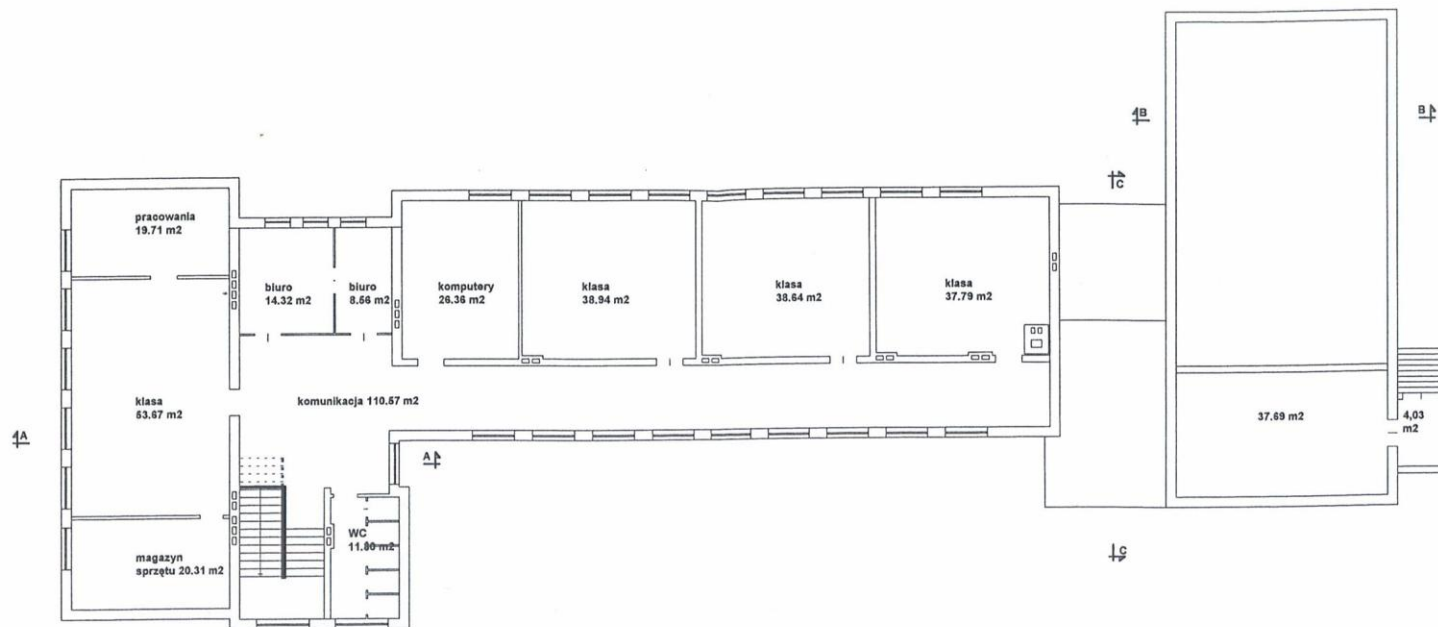

RZUT PIĘTRA 1 : 200

Obiekt: Budynek Zespołu Szkół Pęperzyn
 Rodzaj opracowania: Projekt budowlany- termmodernizacja
 Lokalizacja: Pęperzyn gm. Więcbork dz. nr ****
 Inwestor: Gmina Więcbork


PROJBUD sp. z o.o.		Nr rysunku	
FUNKCJA	IMIĘ I NAZWISKO	DATA	PODPIS
projektant	inż. Andrzej Mikicki upr. arch. w zakresie ograniczonym upr. konstr. bez ograniczeń nr NB-7210/42/81, 136/83, 72/89	2019-06-23	
opracowała	Małgorzata Pabian		

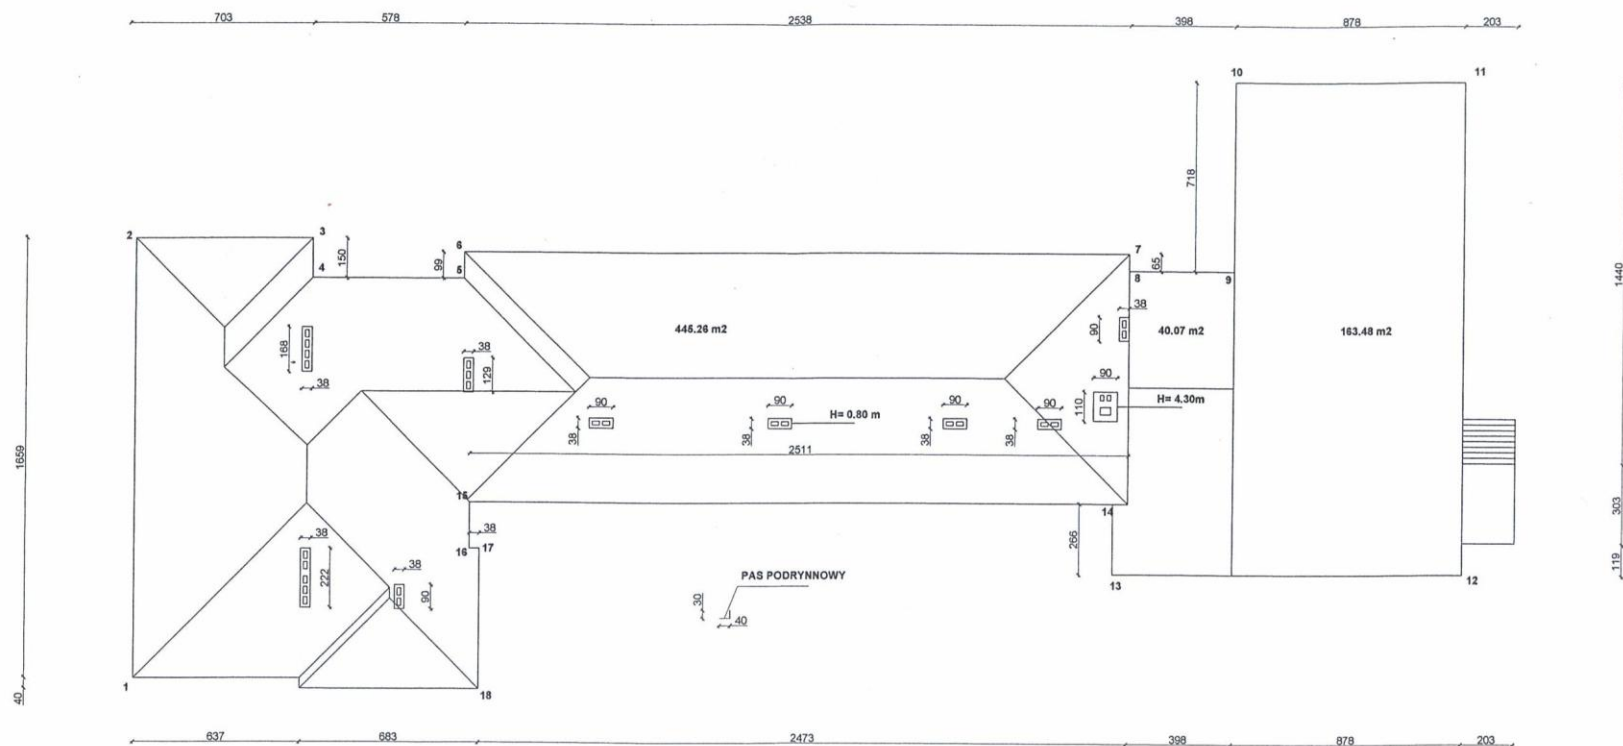

RZUT DACHU 1 : 200

Obiekt: Budynek Zespołu Szkół Pęperzyn
 Rodzaj opracowania: Projekt budowlany- termmodernizacja
 Lokalizacja: Pęperzyn gm. Węcbork dz. nr ****
 Inwestor: Gmina Węcbork

FUNKCJA	IMIE I NAZWISKO	Nr rysunku	
		DATA	PODPIS
projektant	inż. Andrzej Mikicki upr. arch. w zakresie ograniczonym upr. konstr. bez ograniczeń nr NB-7210/42/81, 136/83, 72/89	2010-08-23	[Signature]
opracowała	Małgorzata Pabian		

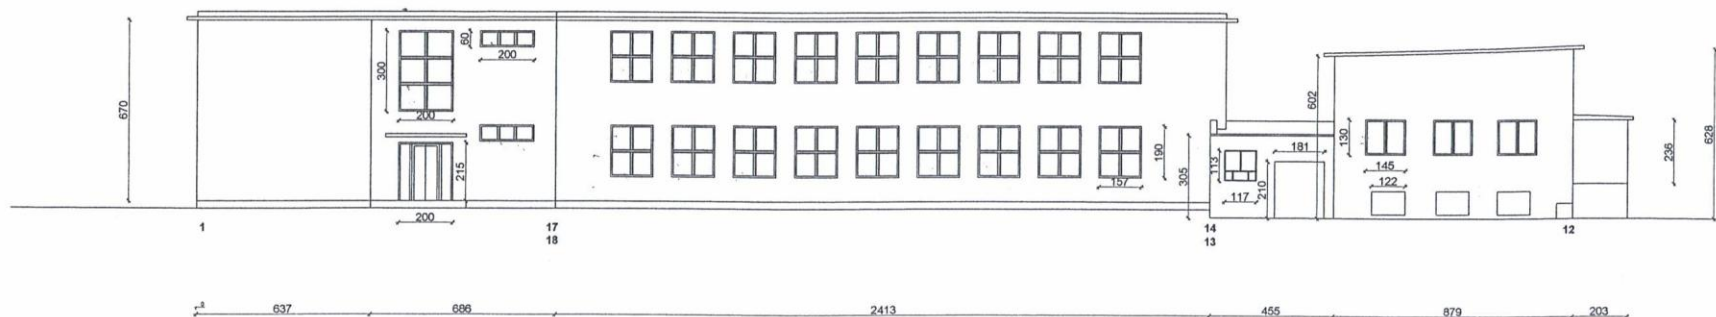

ELEWACJA N 1 : 200


Obiekt: Budynek Zespołu Szkół Peperzyn

Rodzaj opracowania: Projekt budowlany- termmodernizacja

Lokalizacja: Peperzyn gm. Węcbork dz. nr ****

Inwestor: Gmina Węcbork


FUNKCJA	IMIĘ I NAZWISKO	Nr rysunku	
		DATA	PODPIS
projektant	inż. Andrzej Mikucki upr. arch. w zakresie ograniczonym upr. konstr. bez ograniczeń nr NB-7210/42/81, 136/83, 72/89	2010-06-23	[Signature]
opracowała	Małgorzata Pabian		[Signature]

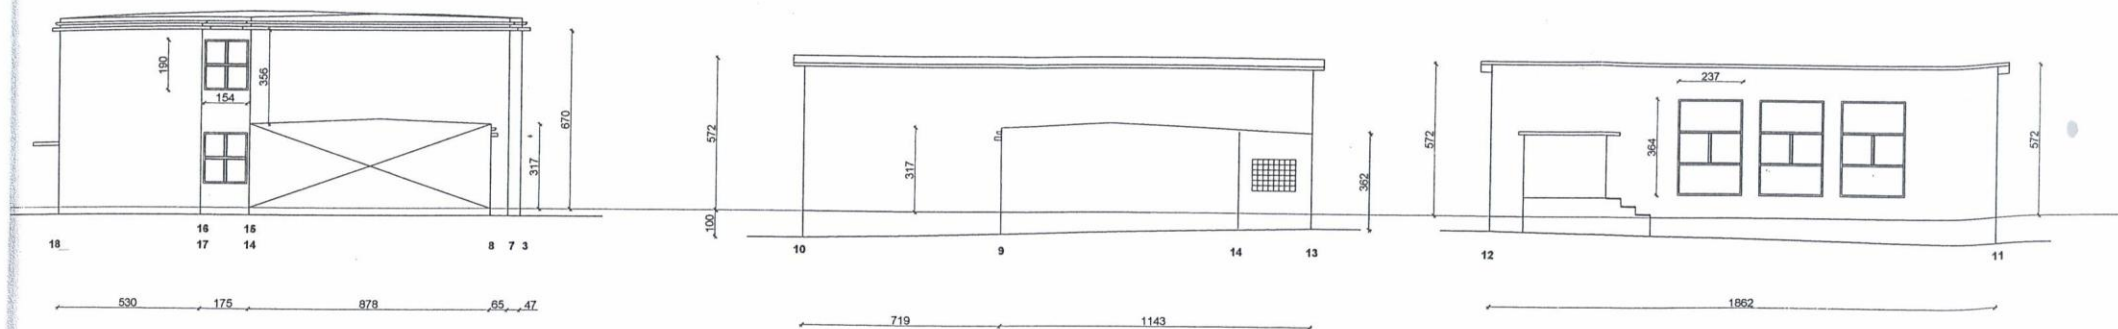

ELEWACJA N 1 : 200

Obiekt: Budynek Zespołu Szkół Pęperzyn
 Rodzaj opracowania: Projekt budowlany- termmodernizacja
 Lokalizacja: Pęperzyn gm. Węcbork dz. nr ****
 Inwestor: Gmina Węcbork


FUNKCJA	IMIĘ I NAZWISKO	Nr rysunku	
		DATA	PODPIS
projektant	inż. Andrzej Mikicki upr. arch. w zakresie ograniczonym nr NB-7210/42/81, 136/83, 72/89	2008-06-23	
opracowała	Małgorzata Pabian		

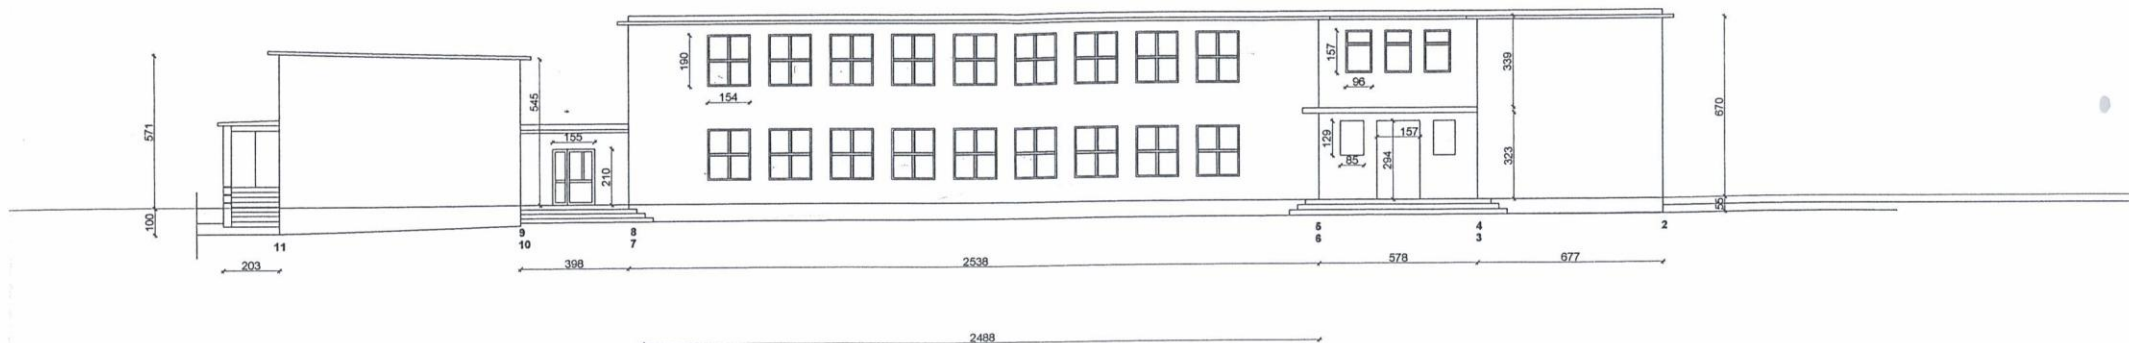

ELEWACJA N 1:200

Obiekt: Budynek Zespołu Szkół Pęperzyn
Rodzaj opracowania: Projekt budowlany- termmodernizacja
Lokalizacja: Pęperzyn gm. Więcbork dz. nr ****
Inwestor: Gmina Więcbork

FUNKCJA	IMIĘ I NAZWISKO	Nr rysunku	
		DATA	PODPIS
projektant	inż. Andrzej Mikicki upr. arch. w zakresie ograniczonym upr. konstr. bez ograniczeń nr NB-7210/42/81, 136/83, 72/89	2010-06-23	
opracowała	Małgorzata Pabian		

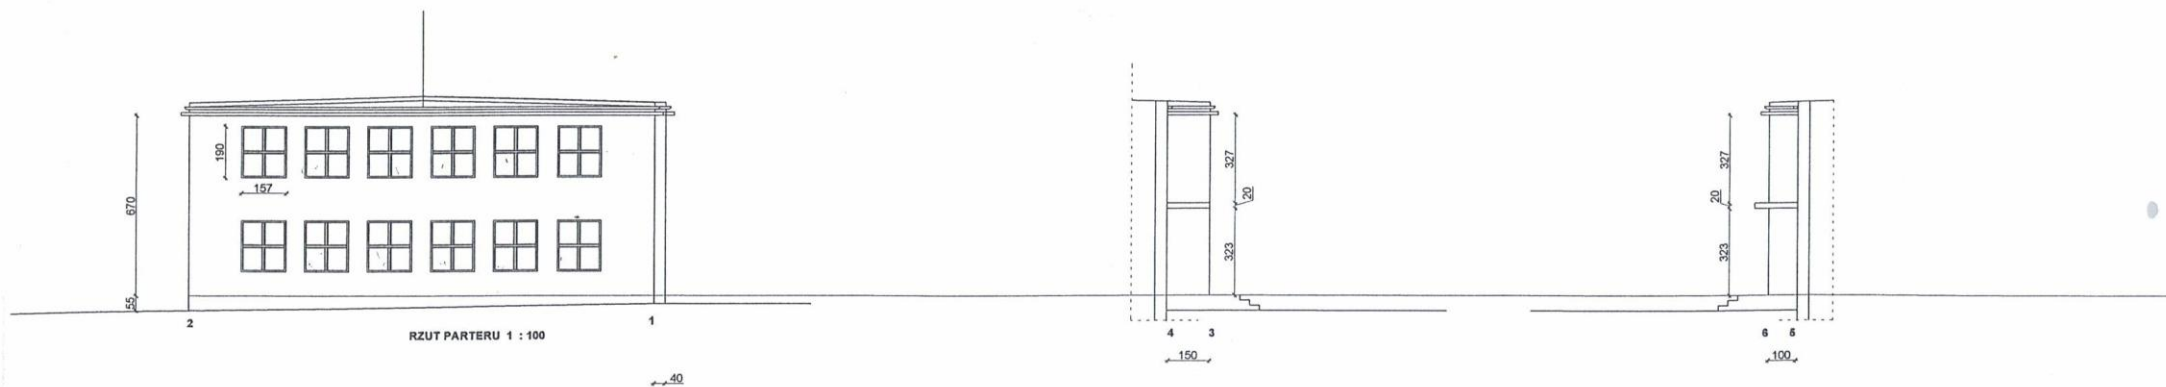

ELEWACJA N 1 : 200

Obiekt: Budynek Zespołu Szkół Peperzyn

Rodzaj opracowania: Projekt budowlany- termmodernizacja

Lokalizacja: Peperzyn gm. Więcbork dz. nr ****

Inwestor: Gmina Więcbork

FUNKCJA	IMIĘ I NAZWISKO	Nr rysunku	
		DATA	PODPIS
projektant	inż. Andrzej Mikicki upr. arch. w zakresie ograniczonym nr NB-7210/42/81, 136/83, 72/89	2010-08-23	
opracowała	Małgorzata Pabian		