


POZIOM PORÓWNAWCZY 103.0 m n.p.m.

RZĘDNA TERENU
RZĘDNA DNA KANAŁU
ZAGŁĘBIENIE DNA KANAŁU
SPADKI, DŁUGOŚCI
ŚREDNICA, MATERIAŁ
ODLEGŁOŚCI

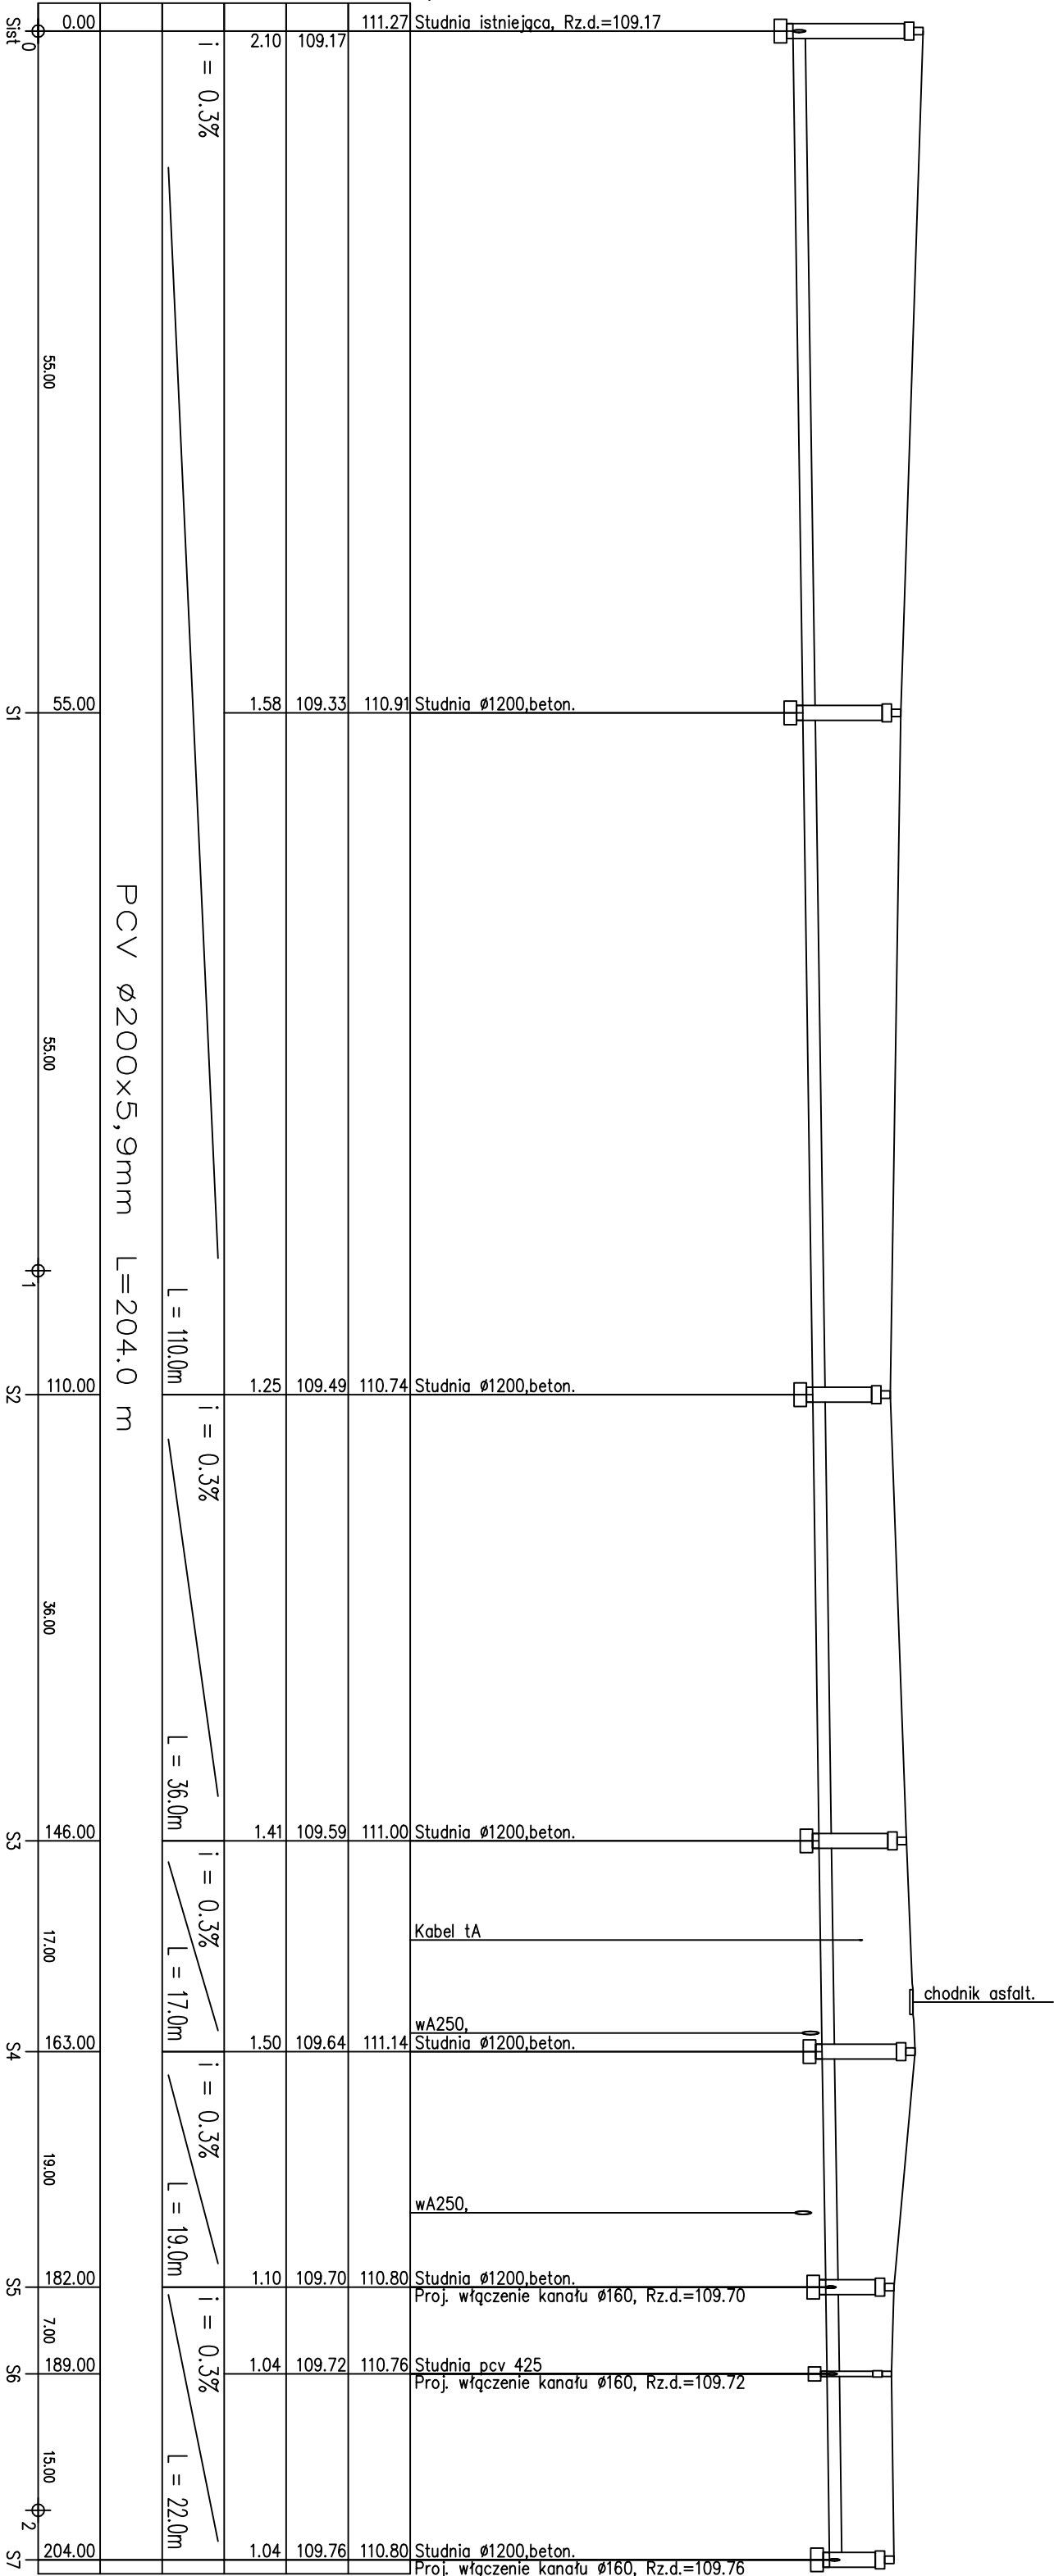

EKOSAN-PROJEKT				
Pracownia Projektowa Bydgoszcz				
Investor	GMINA WIĘCIBÓRK ul. MICKIEWICZA 22, 89-410 WIĘCIBÓRK			Nr zlecenia
Obiekt	KANALIZACJA SANITARNA W UL. BRZÓZOWEJ I LIPOWEJ W WIĘCIBÓRKU			Nr rysunku
Treść rysunku PROFIL KANAŁ. GRAF. WIT. sieć (Sist.1-S7)				
Skala	Brzoza	Data	Opracował	4
1:100/500	SANITARNA	29.08.2011	inż. Ewa Pawełska	
Autor projektu dr inż. Andrzej Frydryszak Nr upr.w.bud. GPKG-I-7342-39/96 członek K-Po II nr KUP/IS/0516/01				