



POZIOM PORÓWNAWCZY 103.0 m n.p.m.


RZĘDNA TERENU	112.05	113.30
RZĘDNA DNA KANAŁU	110.50	111.24
ZAGŁĘBIENIE DNA KANAŁU	1.55	2.06
SPADKI, DŁUGOŚCI	$i = 3\%$ $L = 24.5\text{m}$	
ŚREDNICA, MATERIAŁ	PCVØ200 L=24.5 m	
ODLEGŁOŚCI	0.00	24.50

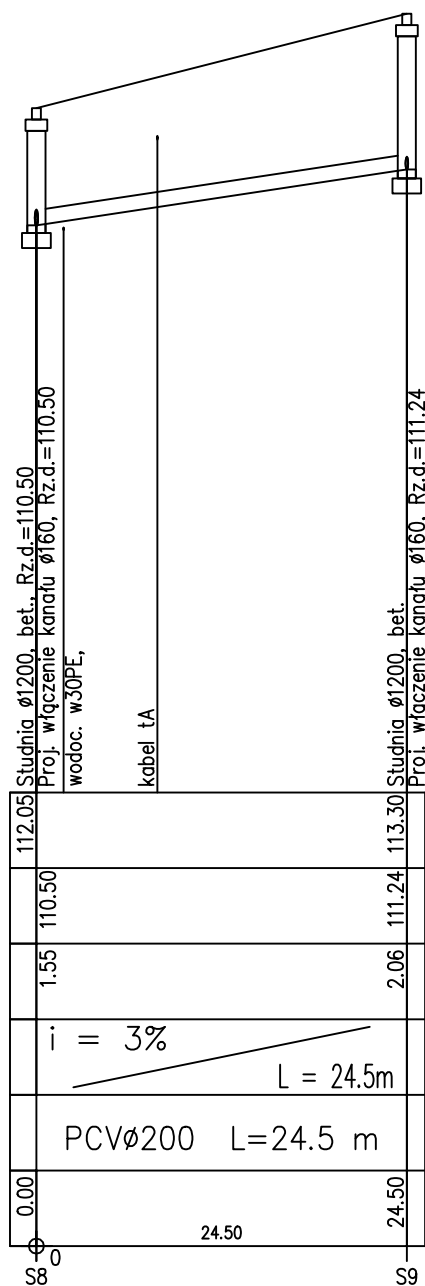

103.0m n.p.m.

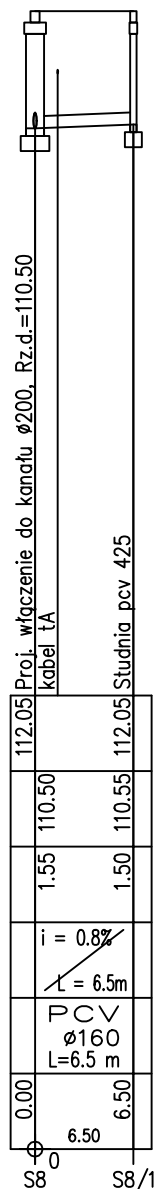

103.0m n.p.m.

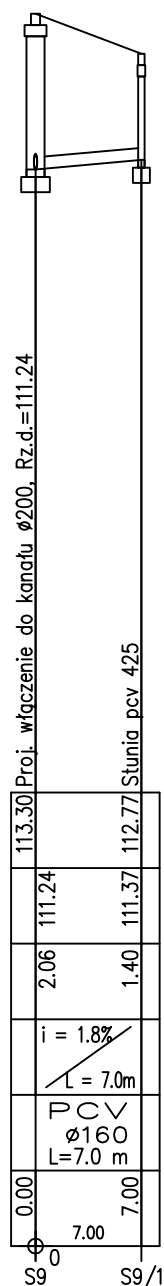

EKOSAN-PROJEKT Pracownia Projektowa Bydgoszcz				
Inwestor		GMINA WIĘCBORK ul. MICKIEWICZA 22, 89-410 WIĘCBORK		Nr zlecenia
Obiekt		KANALIZACJA SANITARNA W UL. BRZOSOWEJ I LIPOWEJ W WIĘCBORKU		
Treść rysunku		PROFIL KANAL. GRAWIT. sieć + przyłącza (S8-S9)		Nr rysunku 6
Adres		ul. Brzozowa W WIĘCBORKU		
Skala 1:100/500	Branża SANITARNA	Data 29.08.2011	Opracował inż. Ewa Pawelska	
Autor projektu dr inż. Andrzej Frydryszak Nr uprw.bud. GPKG-I-7342-39/96 członek K-PO IIB nr KUP/IS/0516/01				