
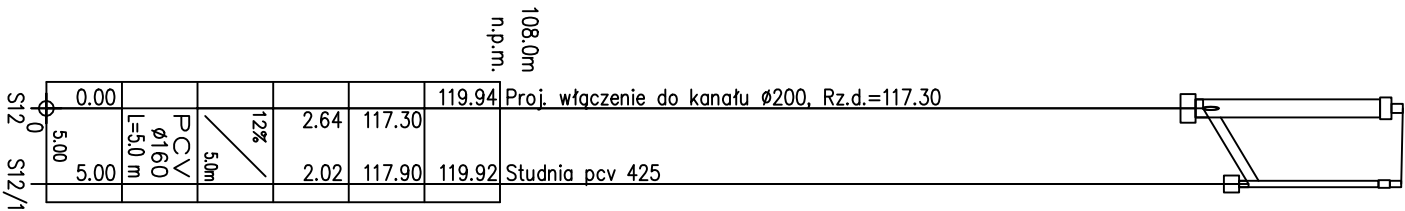
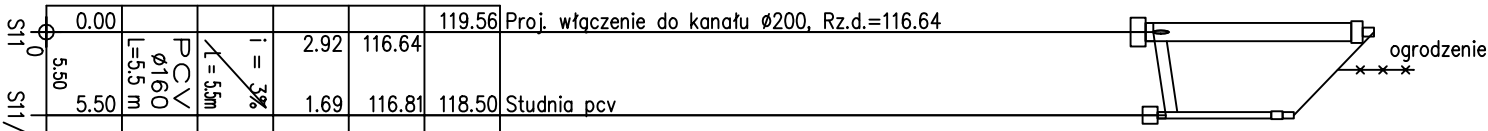
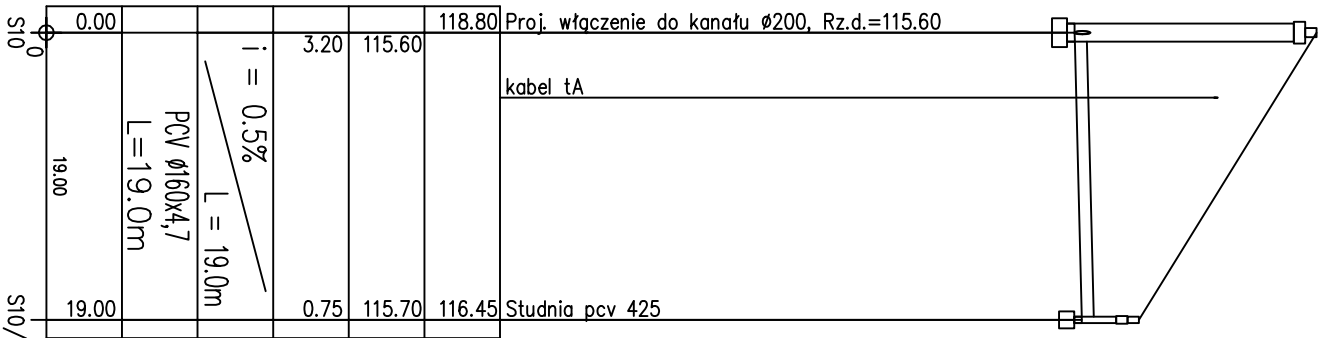


RZĘDNA TERENU	POZIOM PORÓWNAWCZY	108.0 m n.p.m.
RZĘDNA DNA KANAŁU		
ZAGŁĘBIENIE DNA KANAŁU		
SPADKI, DŁUGOŚCI		
ŚREDNICA, MATERIAŁ		
ODLEGŁOŚCI		

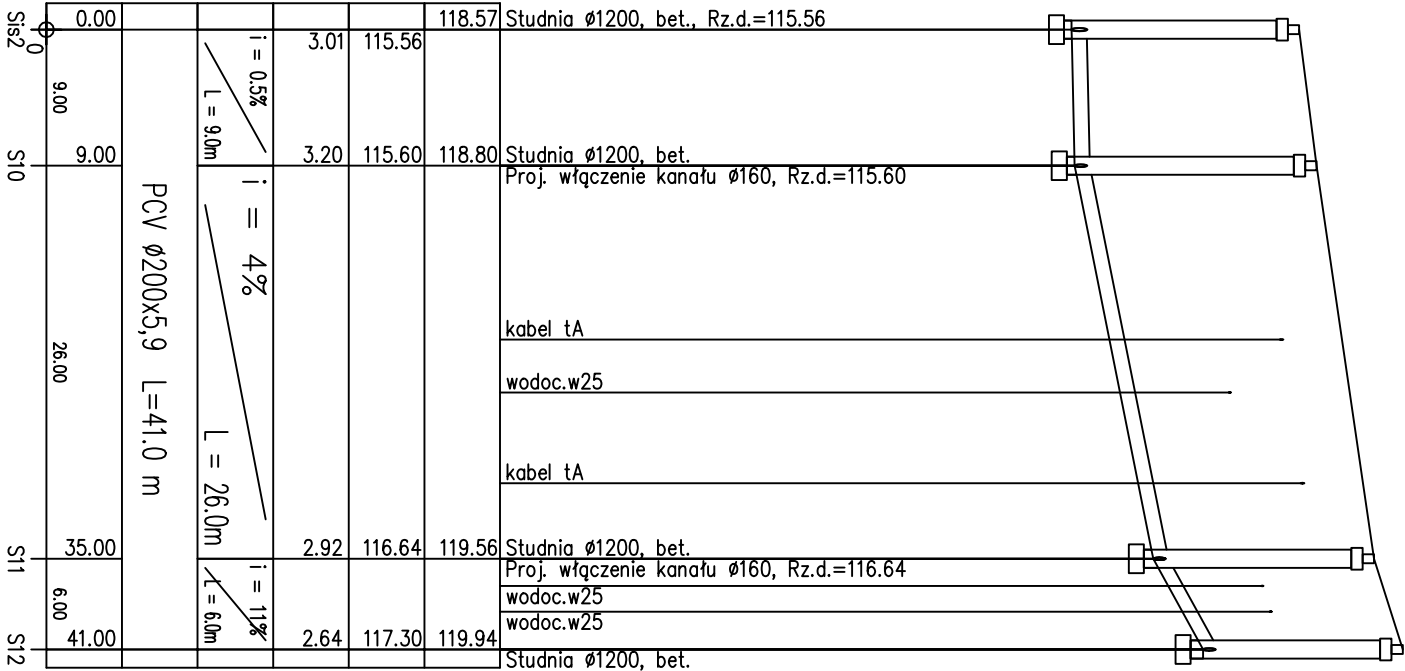

EKOSAN-PROJEKT			
Pracownia Projektowa Bydgoszcz			
Inwestor	GMINA WIĘCIBORK		
	ul. MICKIEWICZA 22, 89-410 WIĘCIBORK		
Obiekt	KANALIZACJA SANITARNA W UL. BRZOSZOWEJ I LIPOWEJ W WIĘCIBORKU		
Treść rysunku PROFIL KANAŁ. GRAWIT.		Adres ul. Brzozowa	
sieć + przyłącza (Sist.2-S12)		W WIĘCIBORKU	
Skala	Branża	Data	Nr rysunku
1:100/500	SANITARNA	29.08.2011	
Opracował inż. Ewa Pawełska			7
Autor projektu			
dr inż. Andrzej Frydryszak			
Nr upraw. bud. GPKG-I-7342-39/96			
członek K-P0 IIB nr KUP/IS/0516/01			