


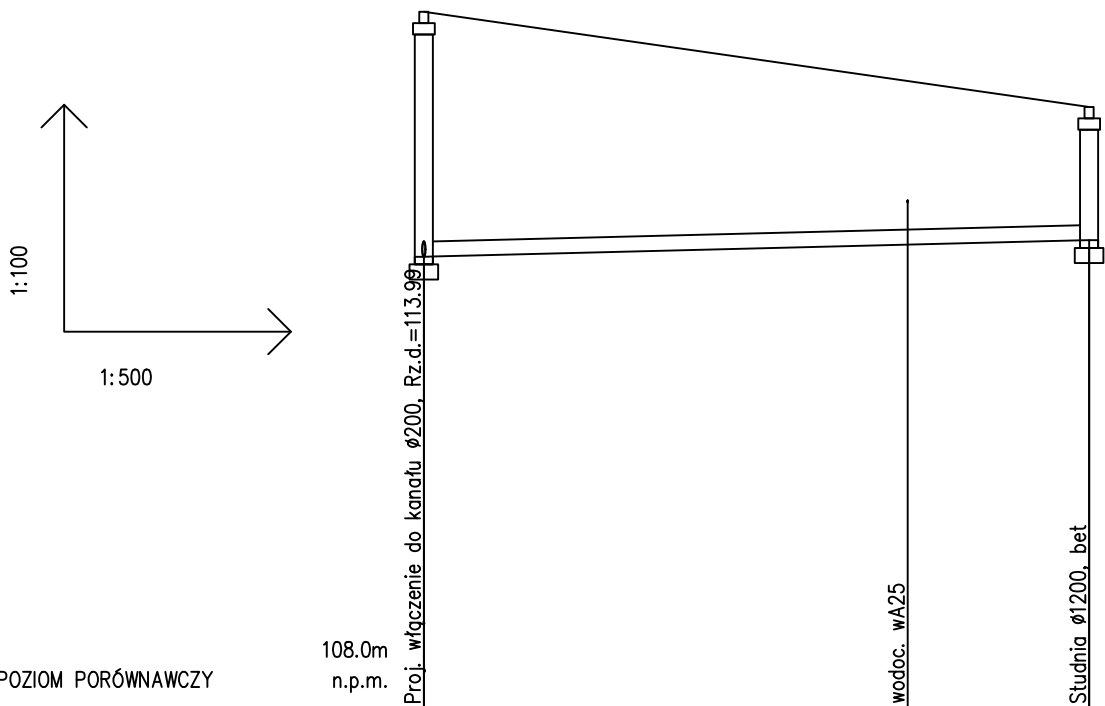

POZIOM PORÓWNAWCZY

RZĘDNA TERENU	117.23	115.97
RZĘDNA DNA KANAŁU	113.99	114.21
ZAGŁĘBIENIE DNA KANAŁU	3.24	1.76
SPADKI, DŁUGOŚCI	i = 0.5% L = 44.0m	
ŚREDNICA, MATERIAŁ	PCV Ø200x5,9 L=44.0 m	
ODLEGŁOŚCI	0.00	44.00

117.23	115.97
113.99	114.21
3.24	1.76
i = 0.5% L = 44.0m	
PCV Ø200x5,9 L=44.0 m	
0.00	44.00
S15	S20

EKOSAN-PROJEKT Pracownia Projektowa Bydgoszcz				
Inwestor		GMINA WIĘCBORK ul. MICKIEWICZA 22, 89-410 WIĘCBORK		Nr zlecenia
Obiekt		KANALIZACJA SANITARNA W UL. BRZOSOWEJ I LIPOWEJ W WIĘCBORKU		
Treść rysunku		PROFIL KANAŁ. GRAWIT. sieć (S15-S20)		Nr rysunku 9
Skala 1:100/500		Branża SANITARNA		
Data 29.08.2011		Opracował inż. Ewa Pawelska		
Autor projektu dr inż. Andrzej Frydryszak Nr uprw.bud. GPKG-I-7342-39/96 członek K-PO IIB nr KUP/IS/0516/01				