
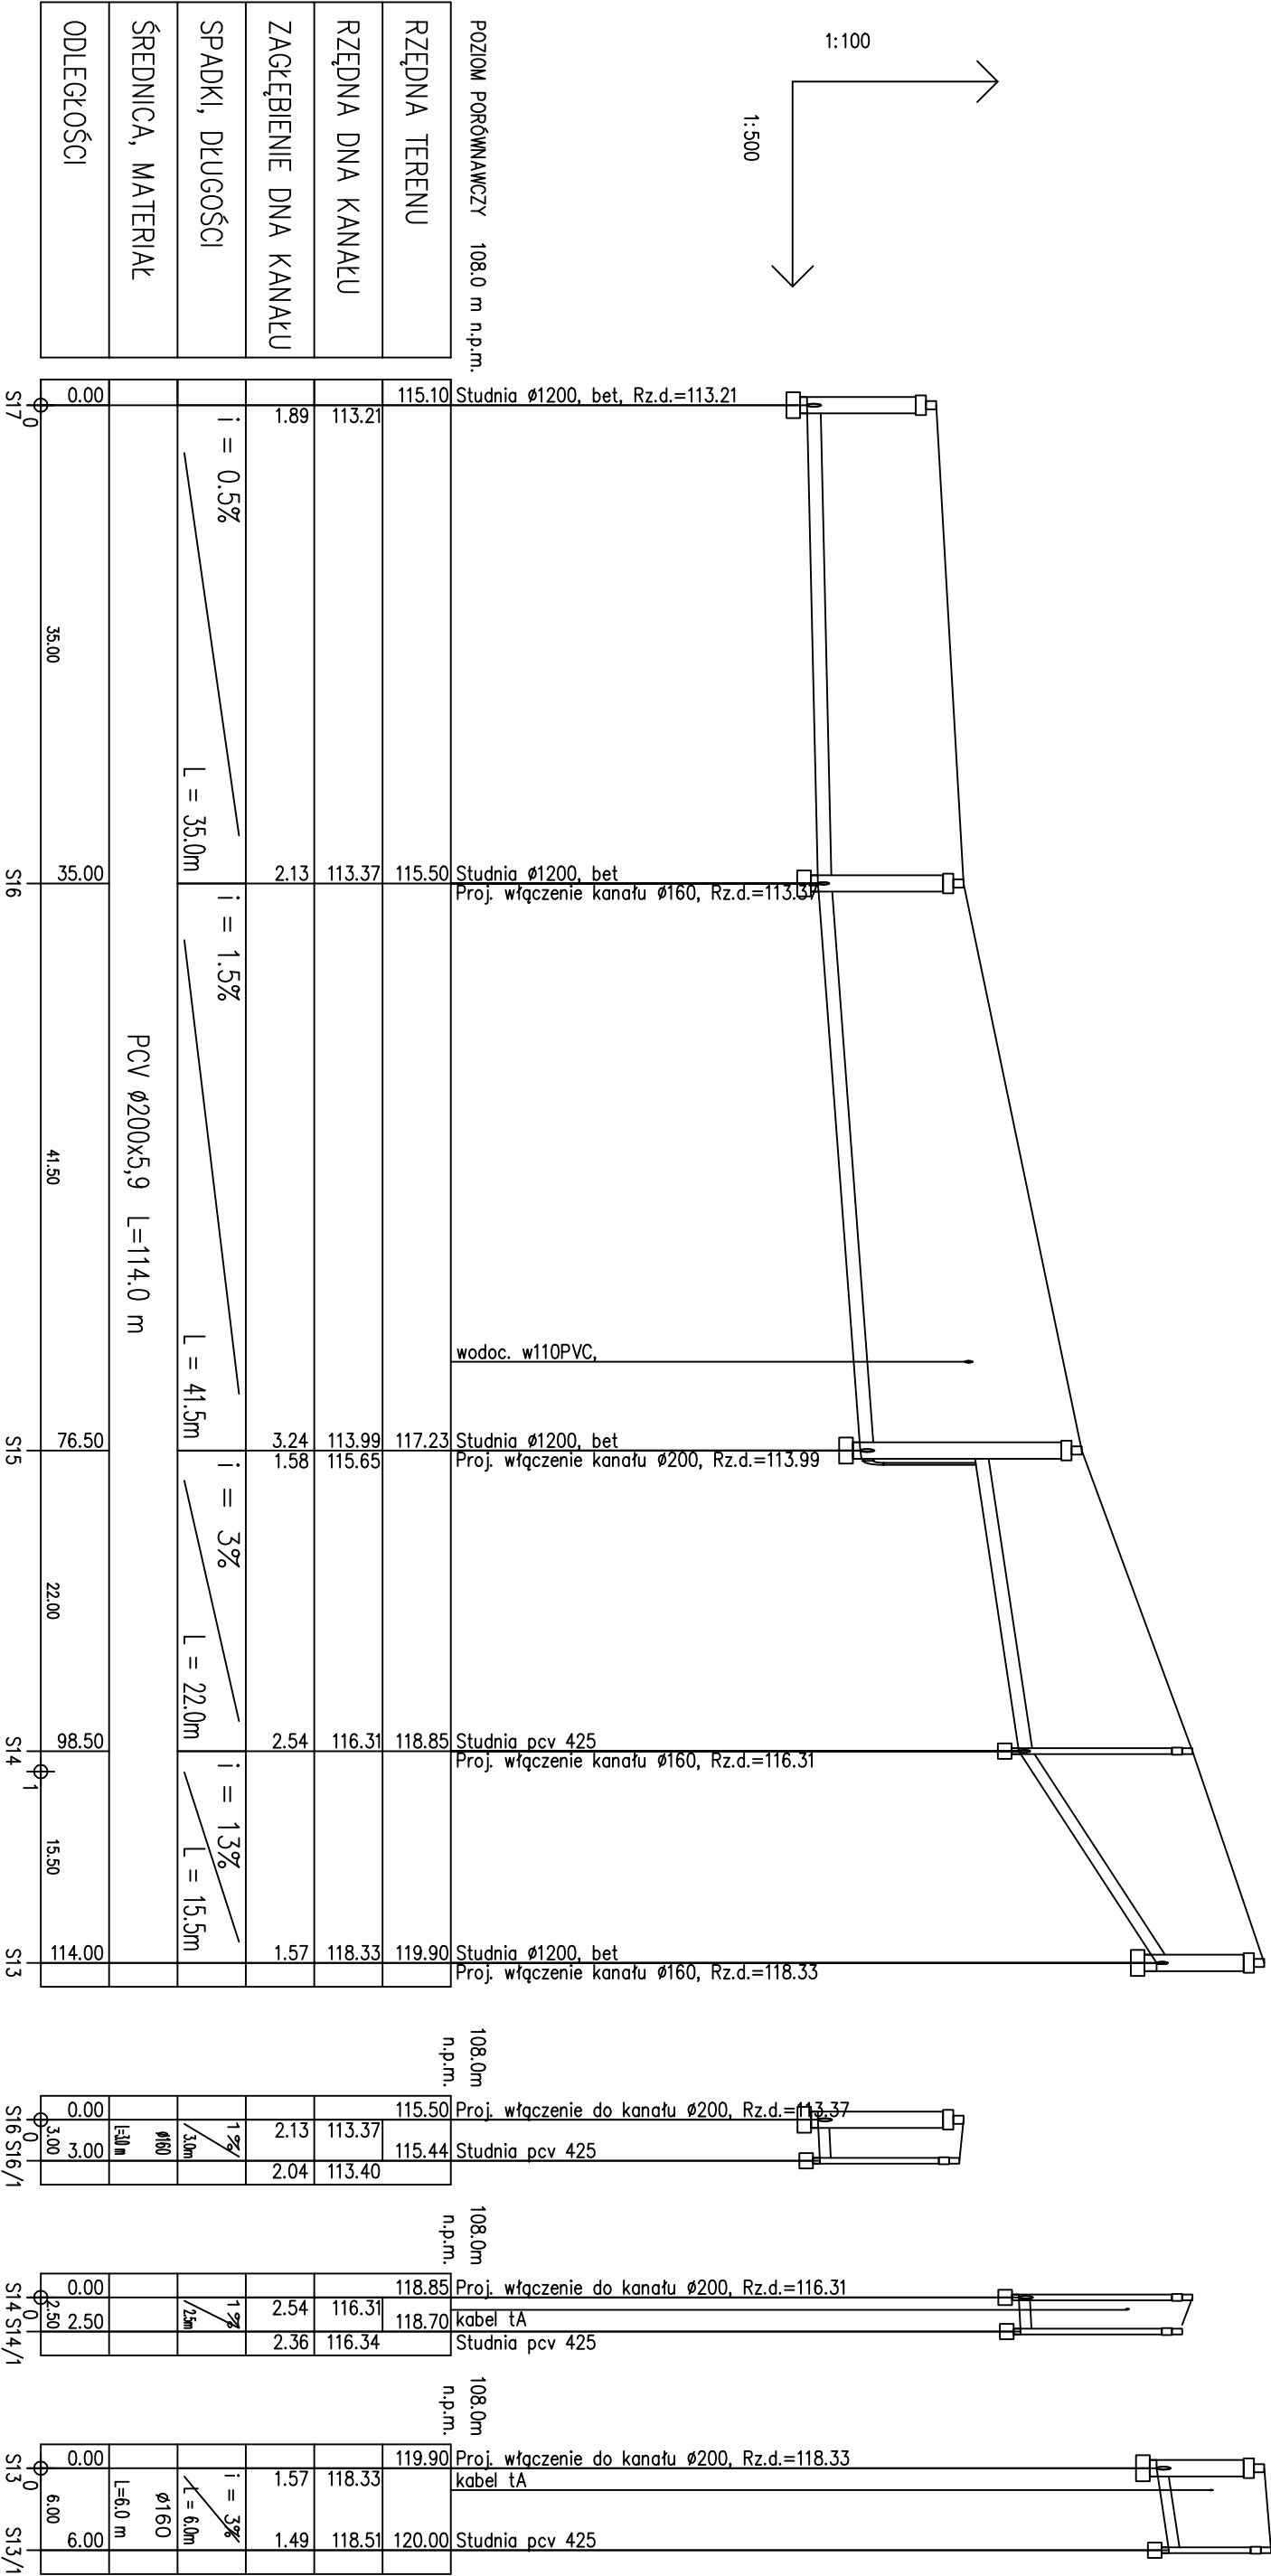


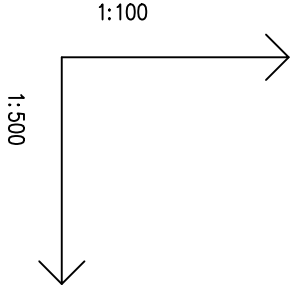

EKOSAN-PROJEKT				
Pracownia Projektowa Bydgoszcz				
Inwestor		GMINA WIĘCIBORK		
		ul. MICKIEWICZA 22, 89-410 WIĘCIBORK		
Obiekt		KANALIZACJA SANITARNA W UL. BRZÓZOWEJ I LIPOWEJ W WIĘCIBORKU		
Treść rysunku		PROFIL KANAŁ. GRAFIC.		Nr rysunku
sieć + przyłącza (S17-S13)		Adres ul. Brzozowa w WIĘCIBORKU		
Skala	Branża	Data	Opracował	8
1:100/500	SANITARNA	29.08.2011	inż. Ewa Pawełska	
Autor projektu				
dr inż. Andrzej Frydryszek				
Nr upraw. bud. GPKG-I-7342-39/96				
członek K-PO IIB nr KUP/IS/0516/01				