


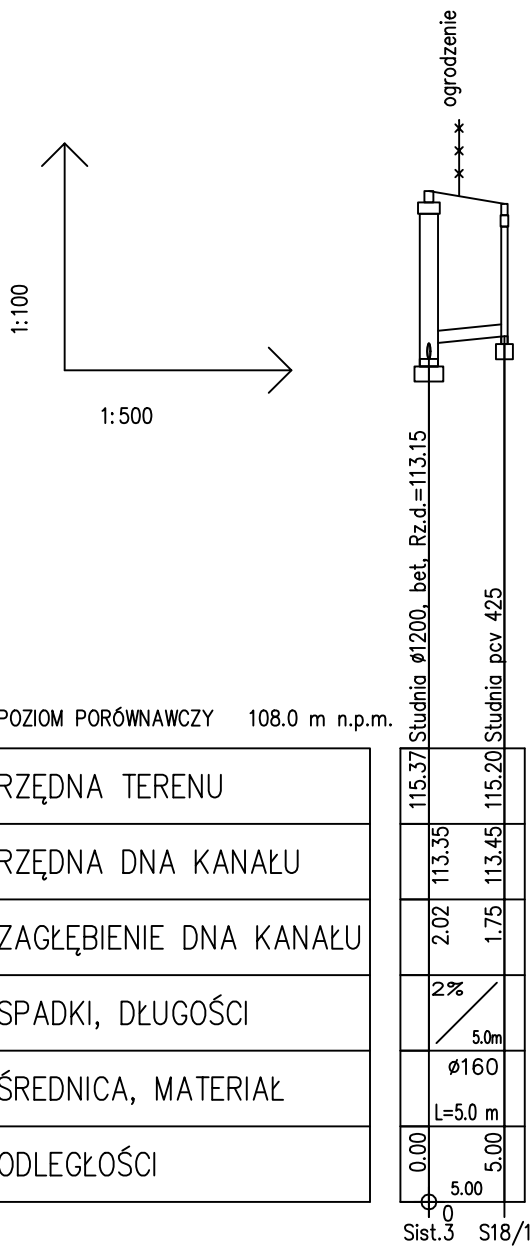

EKOSAN-PROJEKT Pracownia Projektowa Bydgoszcz					
Inwestor		GMINA WIĘCBORK ul. MICKIEWICZA 22, 89-410 WIĘCBORK		Nr zlecenia	
Obiekt		KANALIZACJA SANITARNA W UL. BRZOSOWEJ I LIPOWEJ W WIĘCBORKU			
Treść rysunku		PROFIL KANAŁ. GRAWIT. przyłącze (Sist.3-S18/1)		Adres	Nr rysunku 10
				ul. Brzozowa W WIĘCBORKU	
Skala 1:100/500	Branża SANITARNA	Data 29.08.2011	Opracował inż. Ewa Pawelska		
Autor projektu dr inż. Andrzej Frydryszak Nr uprw.bud. GPKG-I-7342-39/96 członek K-PO IIB nr KUP/IS/0516/01					