


Mapa zasadnicza
Skala 1 : 1 000

w Sępólnie Krajeńskim
ul. Kościuszki 11
89-400 Sępólno Krajeńskie
GN. 6621.1.2910.2012

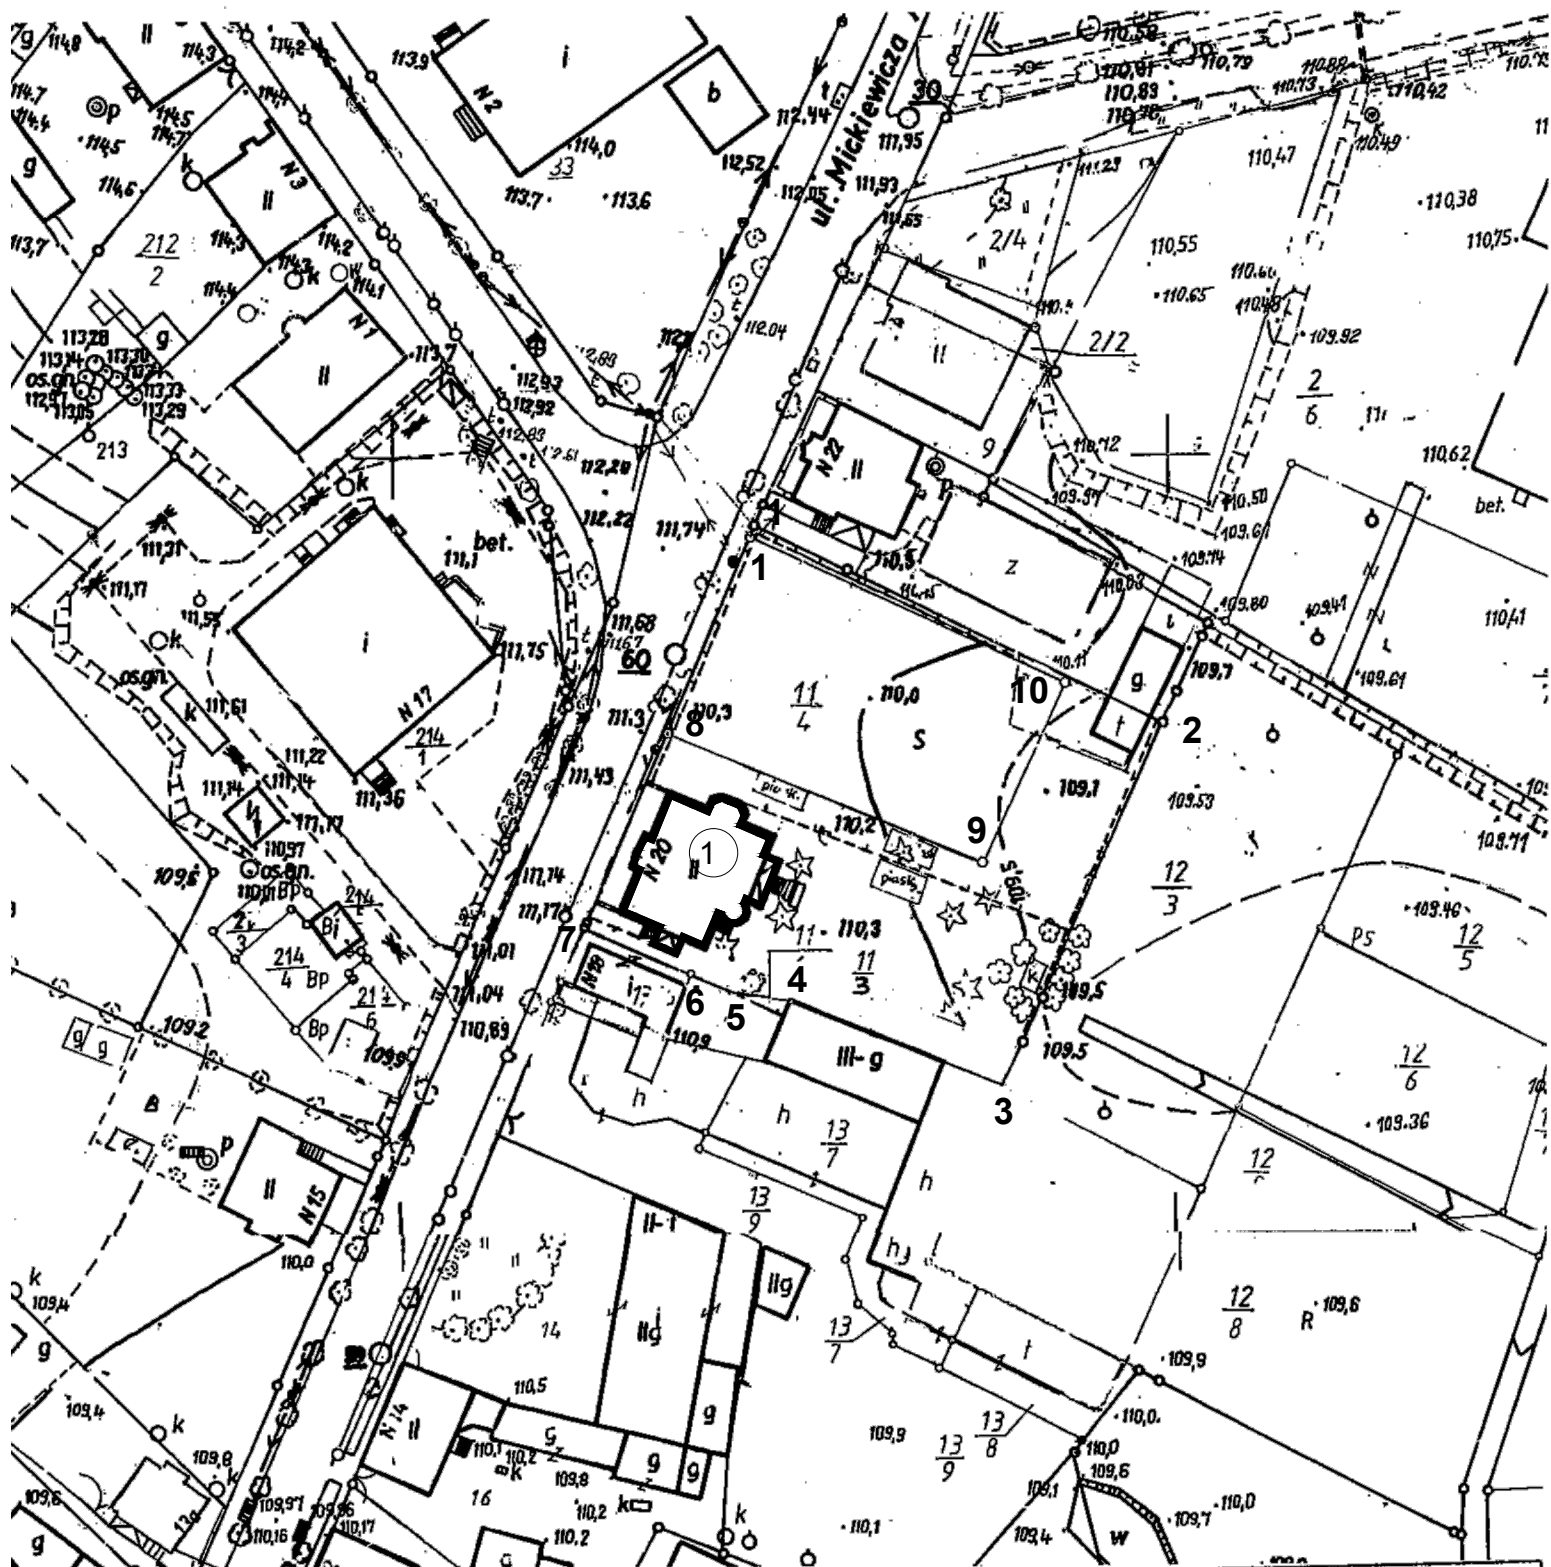

Wydano do celów opiniodawczych
Sporządziła: Magdalena Maluchnik
Sępólno Kraj. dnia 27.09.2012r.

Starostwo Powiatowe w Sępólnie Kr.
Powiatowy Ośrodek Dokumentacji
Geodezyjnej i Kartograficznej
Poświadczam zgodność niniejszej mapy z oryginalnym przyjętym do państwowego zasobu geodezyjnego i kartograficznego w dniu 28.10.12 i zaewidencjonowanym pod nr 28/10/12
Niniejsza Mapa nie może służyć do celów projektowych

Starostwo Powiatowe w Sępólnie Kr.
Powiatowy Ośrodek Dokumentacji
Geodezyjnej i Kartograficznej
Reprodukowanie i rozpowszechnianie niniejszego dokumentu wymaga zezwolenia, o którym mowa w art. 18 ustawy z dnia 17 maja 1989 r. Prawo geodezyjne i kartograficzne (Dz. U. Nr 30, poz. 163, z późniejszymi zmianami)

Zwolnione z uiszczenia opłaty
skarbowej art. 3 ustawy o opłacie
skarbowej z dnia 16 listopada 2006 r.

PLAN SYTUACYJNY DZIAŁKI

SKALA 1 : 1000


WIĘCBORK

TERMOMODERNIZACJA BUDYNKU URZĘDU MIEJSKIEGO

INWESTOR: GMINA WIĘCBORK

DZ.NR 11/3

OZNACZENIA

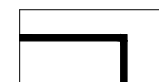

Budynki

obj.
opracowaniem

LEGENDA

1

Budynek Urzędu Miejskiego

istn. objęty opracowaniem

1 - 10 Granica działki

FUNKCJA	PROJBUD sp. z o.o.	Nr rysunku	
		DATA	PODPIS
projektant	inż. Andrzej Mikicki upr. arch. w zakresie ograniczonym upr. konstr. bez ograniczeń nr NB-7210/42/81, 136/83, 72/89		
opracowała	Małgorzata Pabian		