

MIEJSCOWY PLAN ZAGOSPODAROWANIA PRZESTRZENNEGO ZABUDOWY MIESZKANIOWEJ I USŁUG "PRZY STADIONIE" W WIĘCORKU

III UKI. 114.141

dz. nr: 167

KERG: 885/2009


SKALA 1 : 1000

Załącznik Nr 1
do Uchwały Nr XXV/229/2012
Rady Miejskiej w Więcborku
z dnia 13 grudnia 2012r.


OZNACZENIA

- GRANICA TERENU OBJĘTEGO PLANEM
- LINIE ROZGRANICZAJĄCE TERENY O RÓŻNYM PRZEZNACZENIU LUB RÓŻNYCH ZASADACH ZAGOSPODAROWANIA
- LINIE ROZGRANICZAJĄCE TERENY O TYM SAMYM SPOSOBIE UŻYTKOWANIA - ORIENTACYJNE
- NIEPRZEKRACZALNA LINIA ZABUDOWY
- MN** TEREN ZABUDOWY MIESZKANIOWEJ JEDNORODZINNEJ
- MN/U** TEREN ZABUDOWY MIESZKANIOWEJ JEDNORODZINNEJ Z DOPUSZCZENIEM USŁUG
- ZP** TEREN ZIELENI URZĄDZONEJ
- KDW** TEREN DRÓG WEWNĘTRZNYCH

m. Więcbork obręb 4

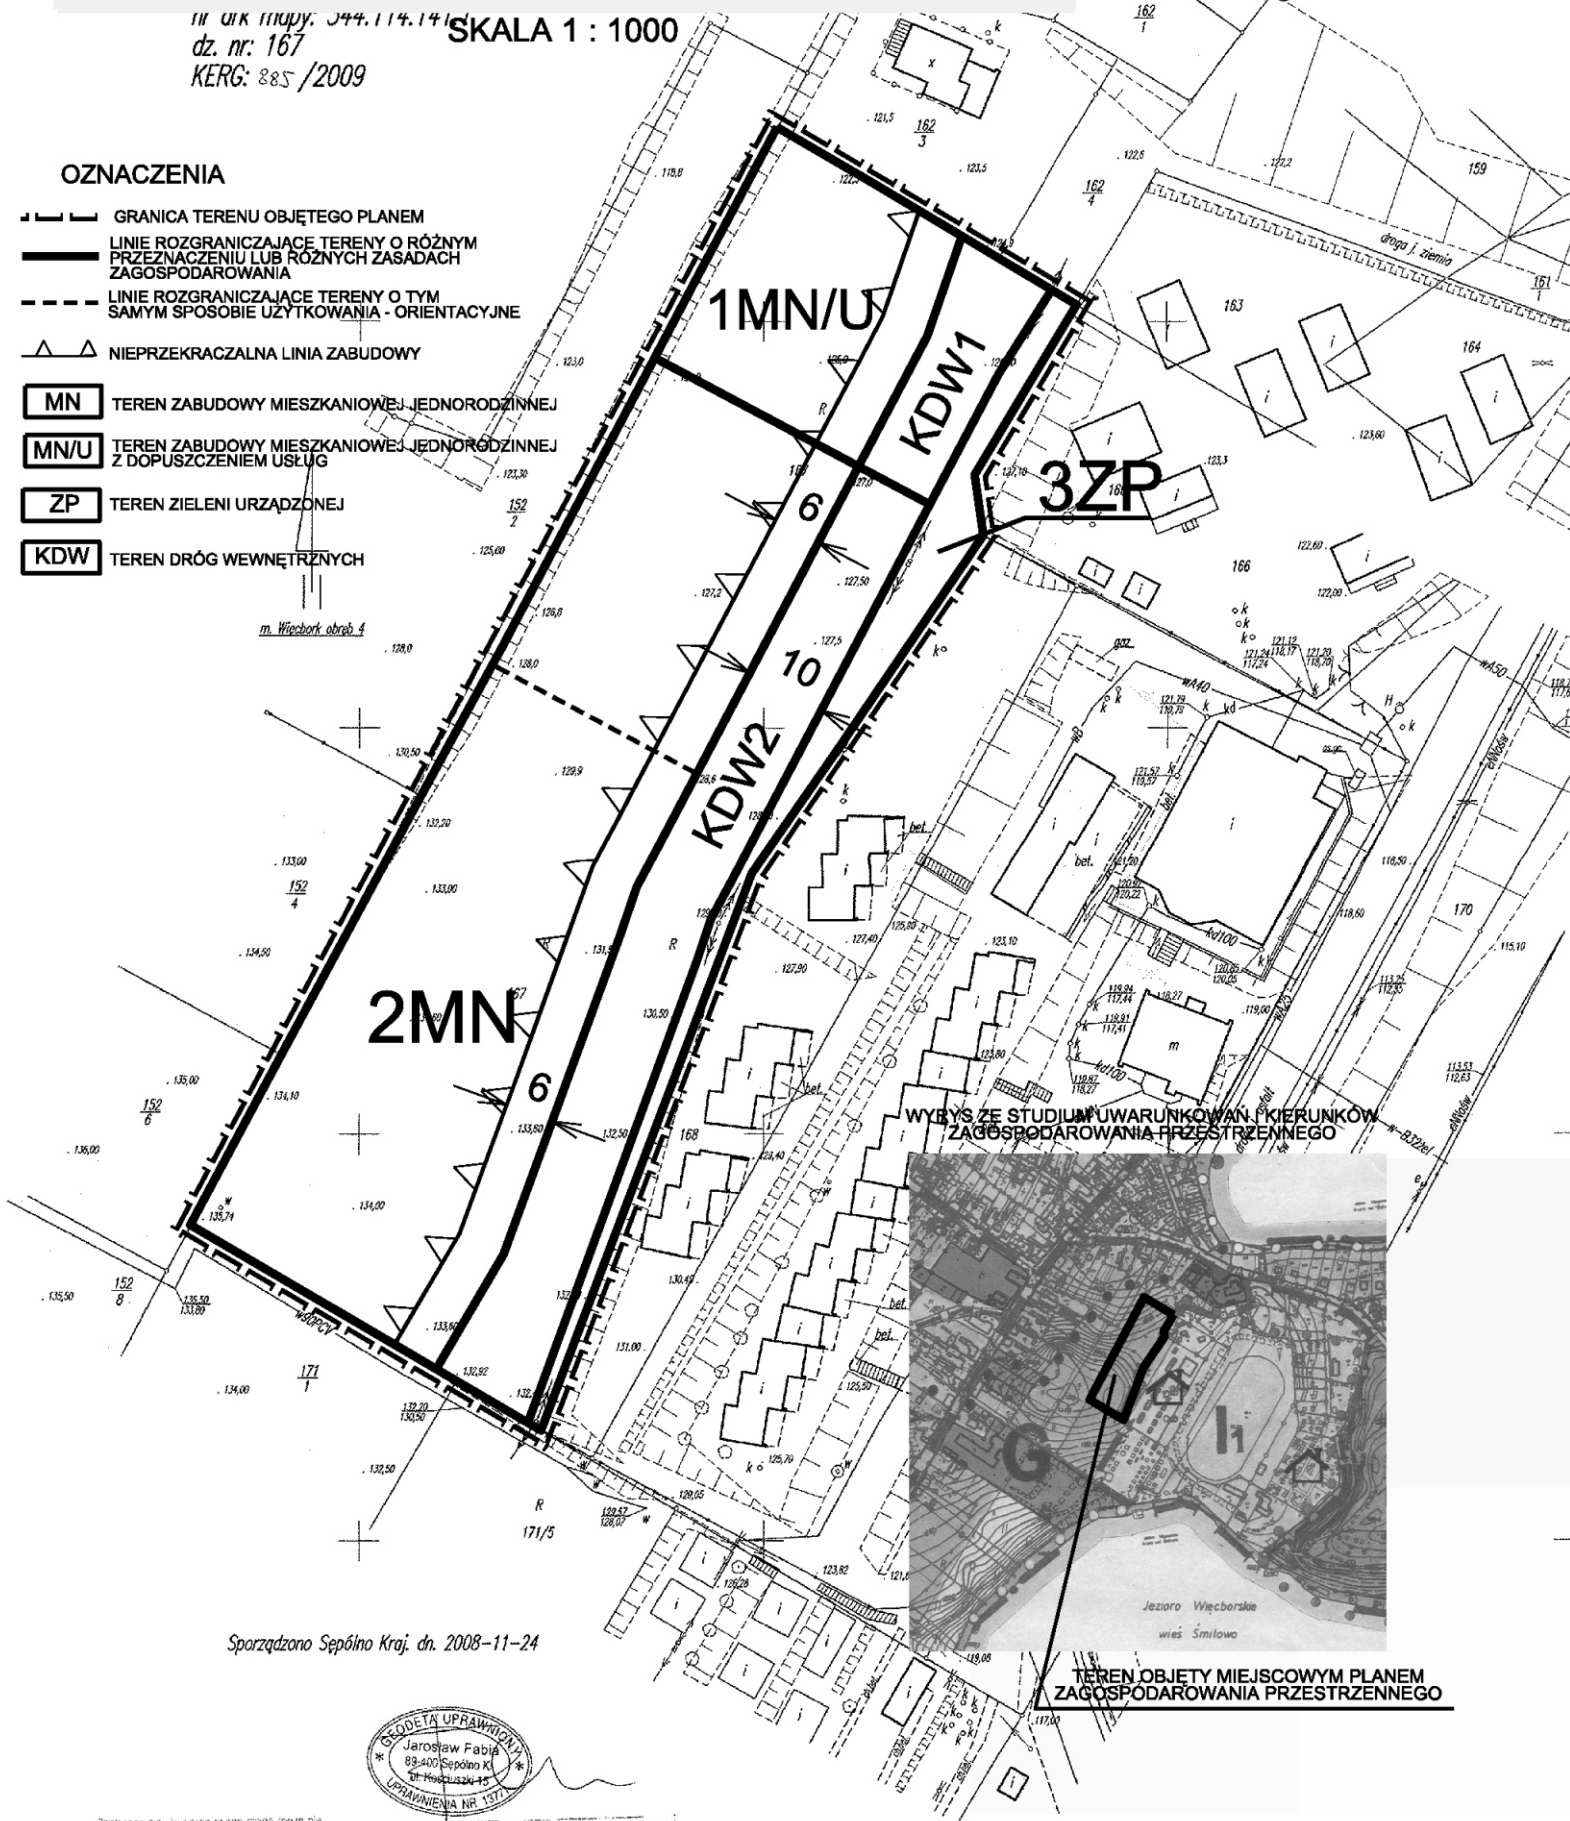

WYBYSZE STUDIUM WARUNKOWAN KIERUNKÓW
ZAGOSPODAROWANIA PRZESTRZENNEGO

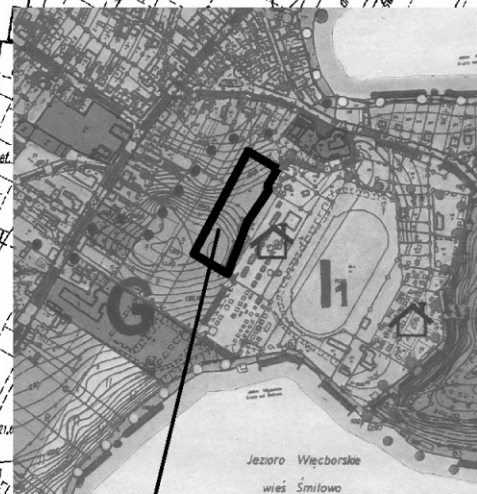

TEREN OBJĘTY MIEJSCOWYM PLANEM
ZAGOSPODAROWANIA PRZESTRZENNEGO

Sporządzono Sępólno Kraj. dn. 2008-11-24



Załącznik nr 1 do Uchwały Nr XXV/229/2012 Rady Miejskiej w Więcborku z dnia 13 grudnia 2012r.

